


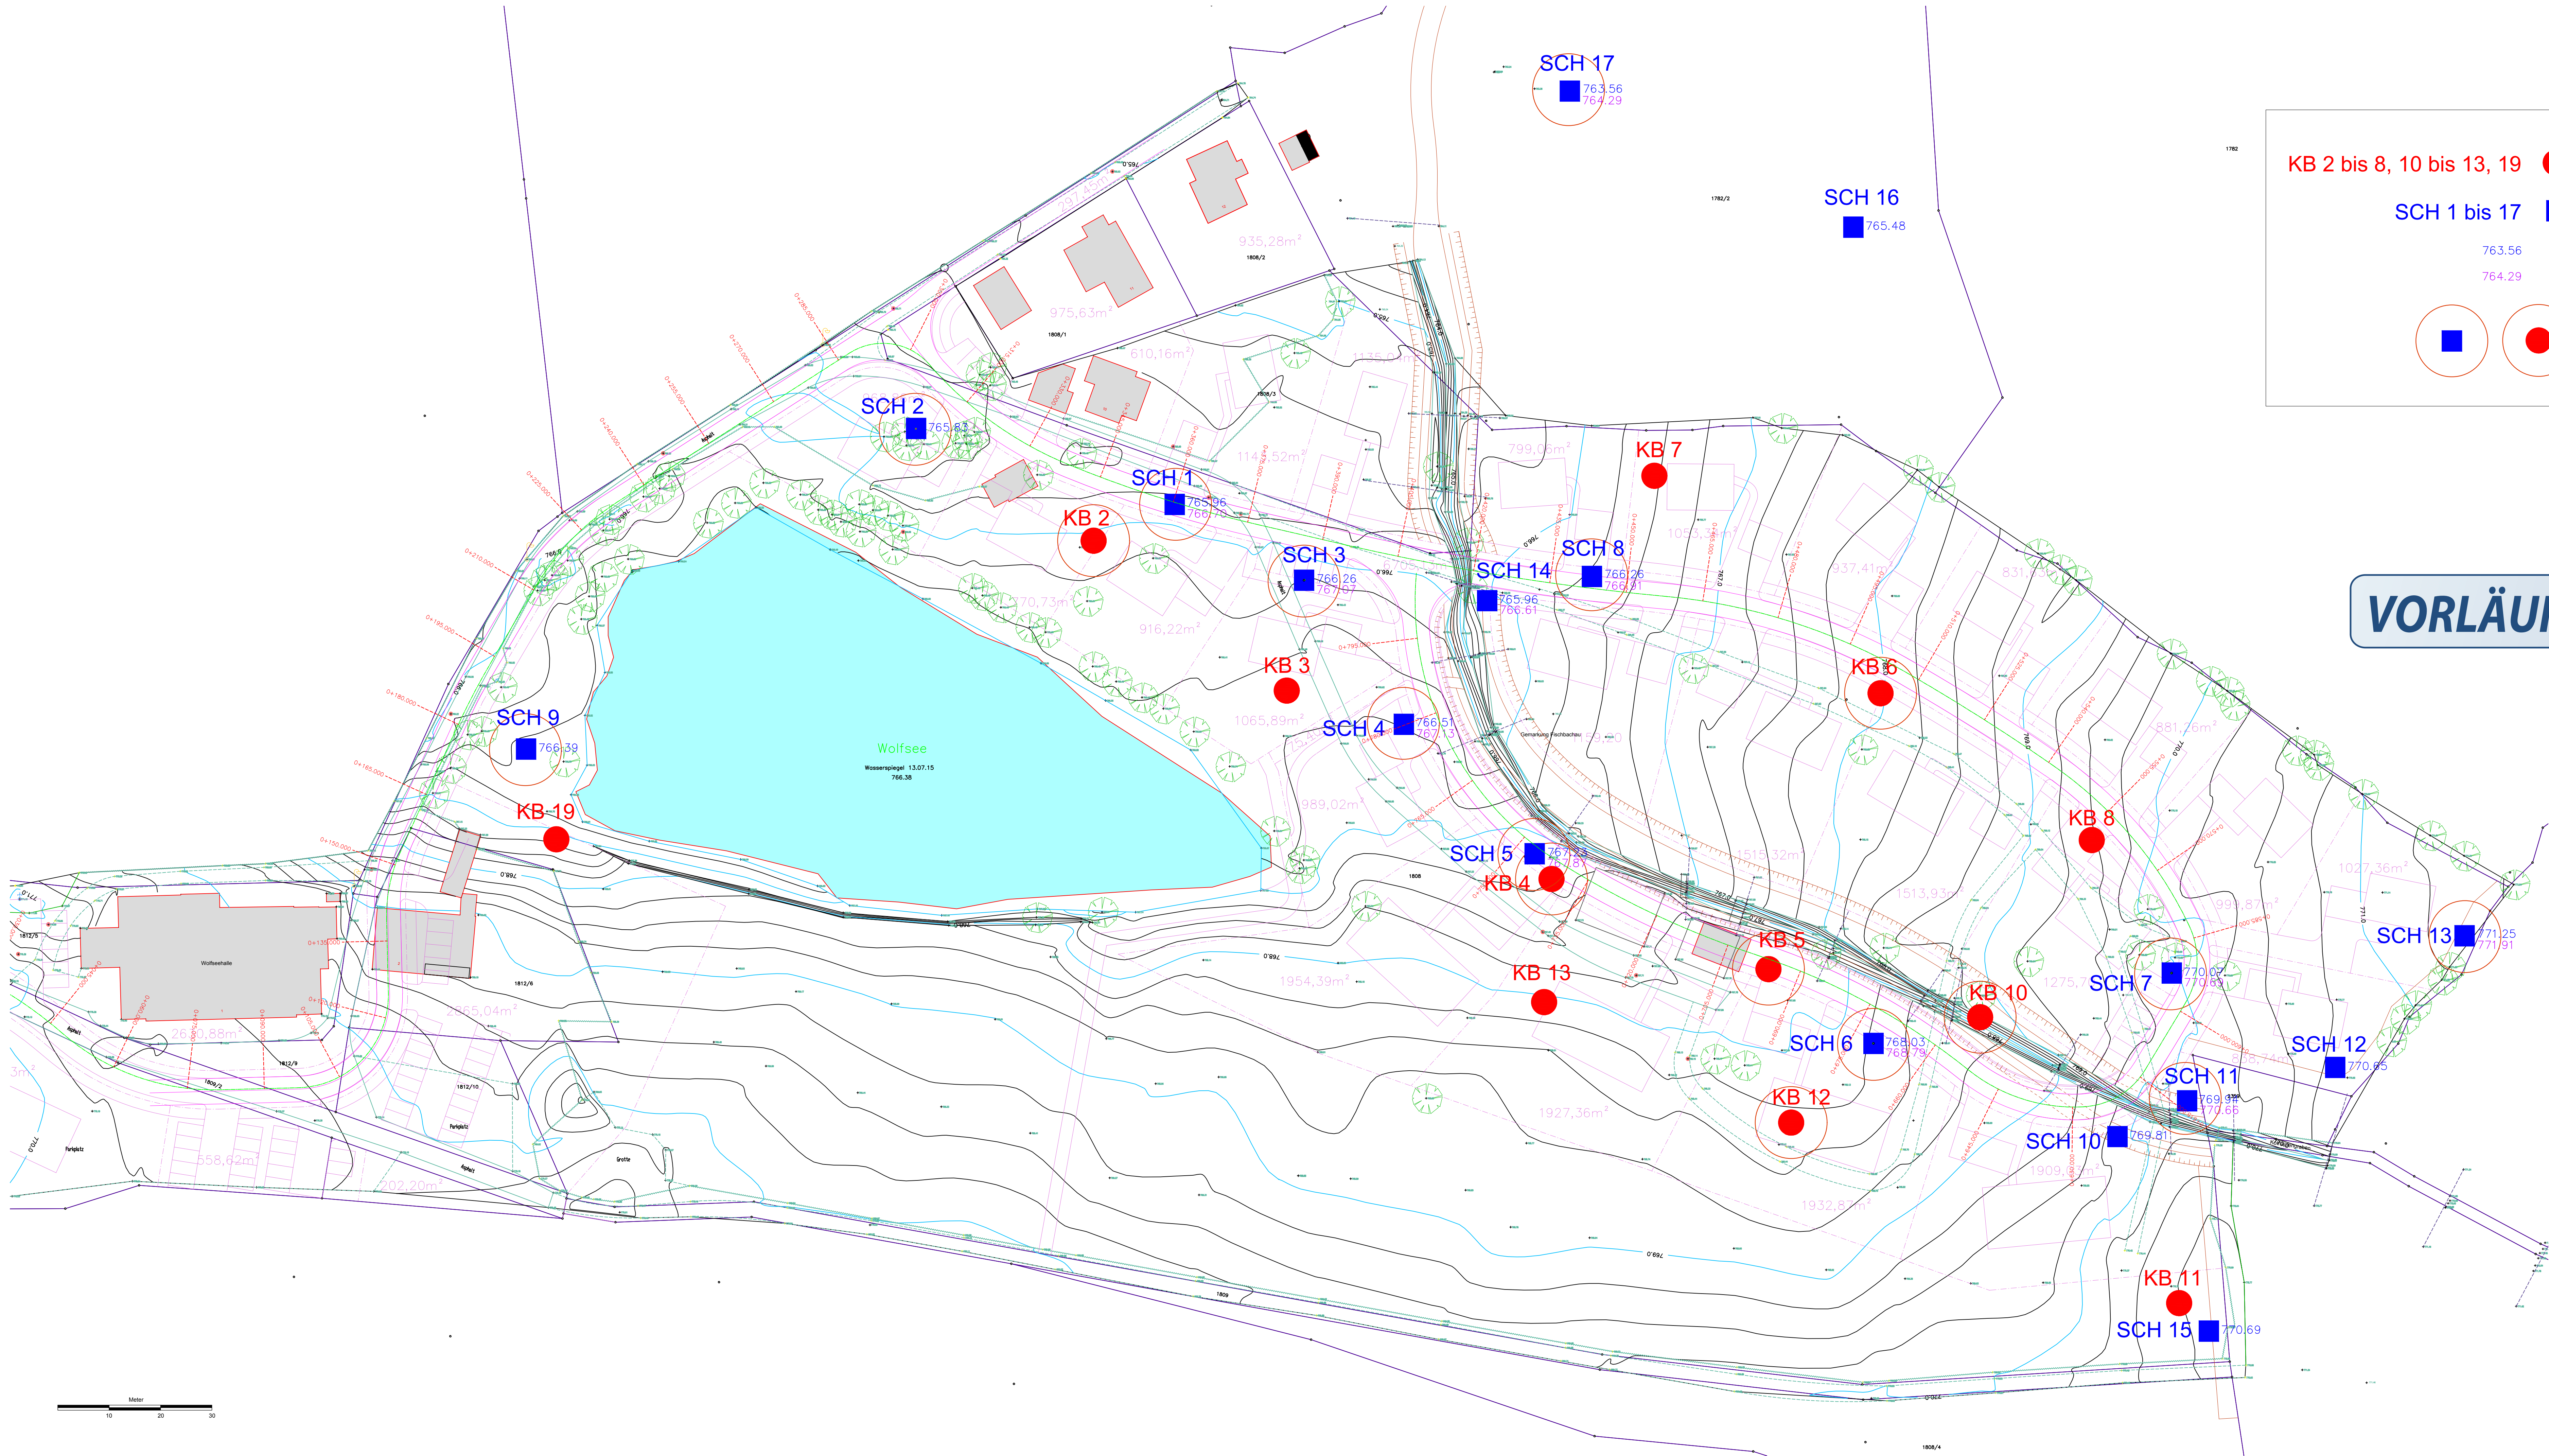

KB 2 bis 8, 10 bis 13, 19

SCH 1 bis 17

763.56

764.29

Kleinbohrungen von Dipl.-Geologe Krenski vom 04.04.2018

Schürfgruben von EGT GmbH vom 22./23.11.2018

Höhe Oberkante Gelände an der Schürfgrube


Höhe Oberkante Grundwasserbeobachtungsrohr

Torflagen oder Boden mit hohem Torfanteil in der Schürfgrube oder in der Kleinbohrung

VORLÄUFIGE ERGEBNISSE

ENTWURF


Ausgangszeichnung: 2018-11-19 Lageplan.dwg (Ing.-Büro Schreder)			
Angaben zur Stationierung der Straßenachse aus: 2018-11-26 lageplan_schürfen_EGT (vom Ing.-Büro Schreder)			
Nr.	Änderungen	geändert am	Name
Projekt	Erschließung Baugebiet Wolfsee, Gemeinde Fischbachau		
Auftraggeber	Gemeinde Fischbachau Kirchplatz 10 83730 Fischbachau	Projekt-Nr.:	00916
		Plan-Nr.:	00916001
		Maßstab:	1 : 500
Lageplan mit Schürfgruben und Bohrungen		Datum	Name
		bearbeitet	03.12.2018 Weinert
		geprüft	03.12.2018 Eberlein
 EGT GmbH Brennereisweg 2, 83043 Bad Aibling Tel: +49 8061 9360033 Fax: +49 8061 9360034 Email: info@egt-gm.com			

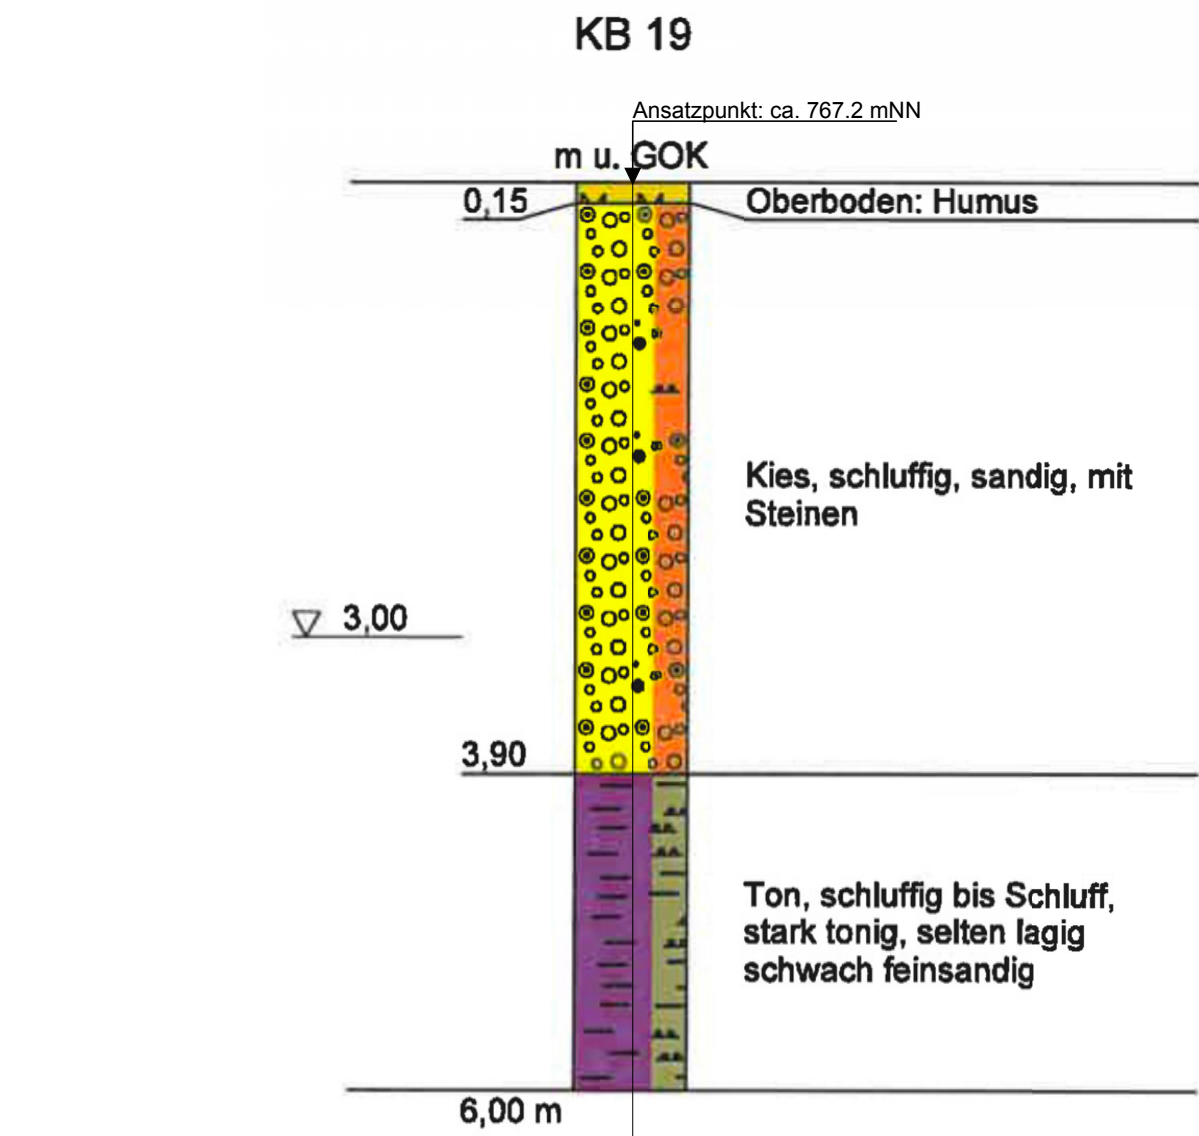


Bezugsniveau +760,00 mNN

Achse
Straße
(Planung)

0+165,000
Station
(Planung)

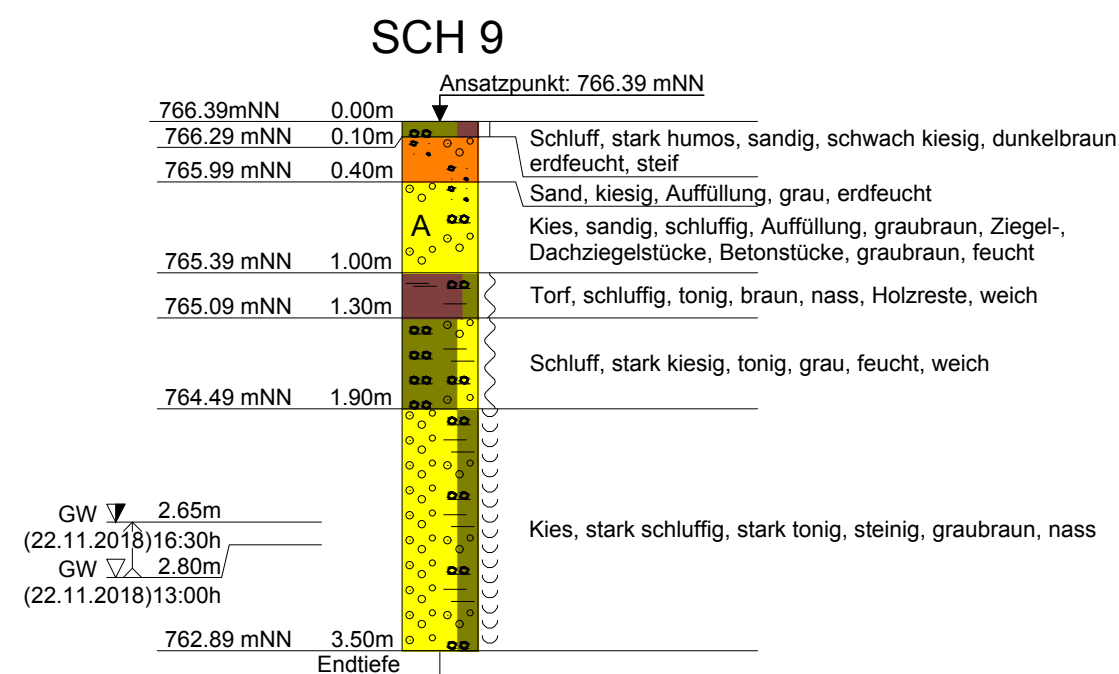


0+180,000

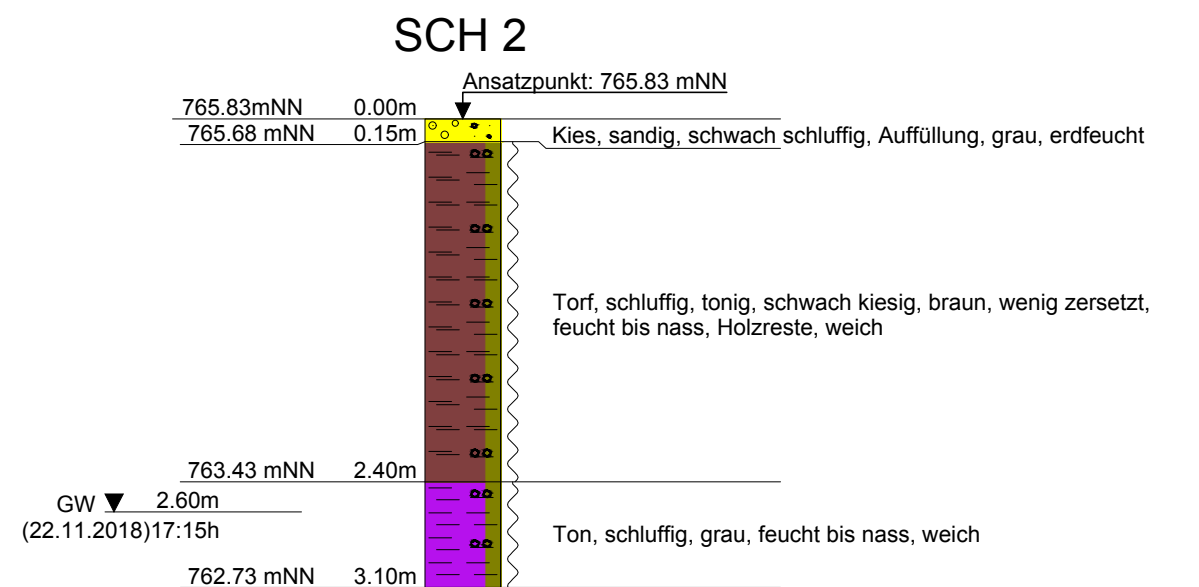


+760,00 mNN

0+315,000

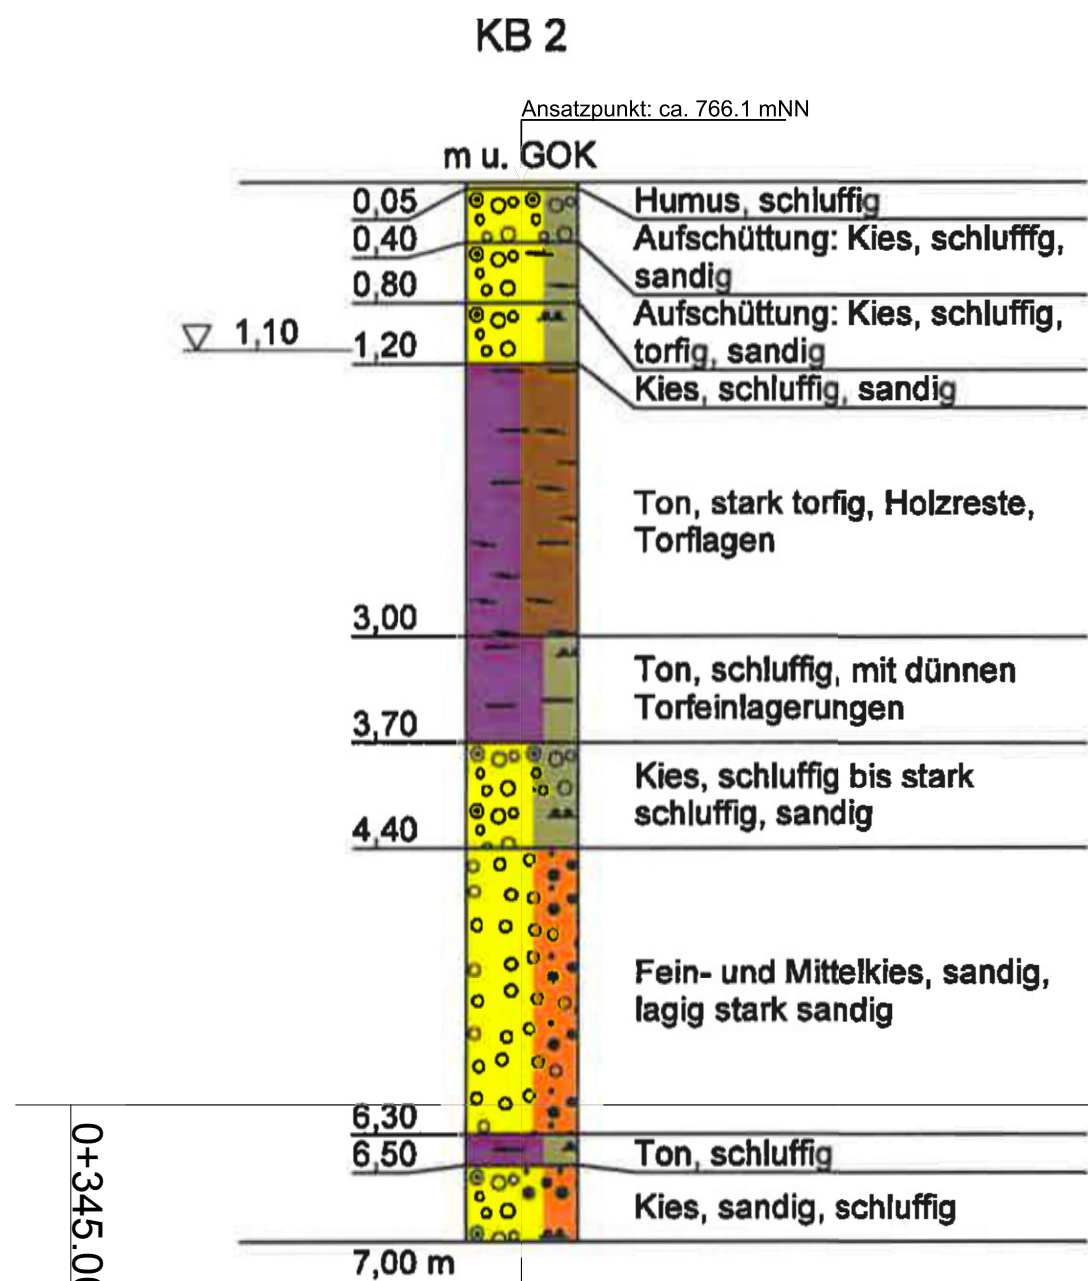

+760,00 mNN


0+345,000

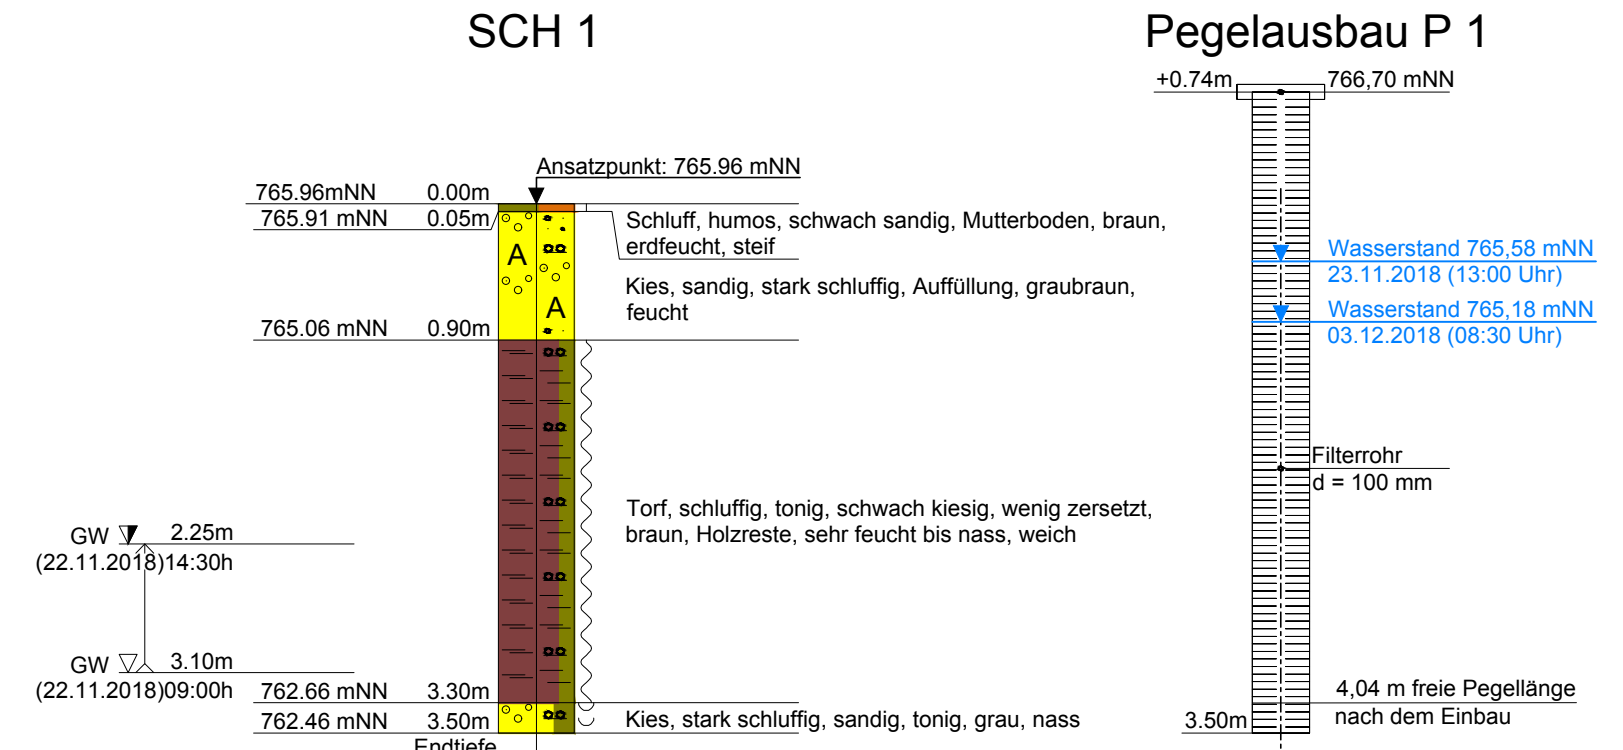

Pegelausbau P 1

+0,74m 766,70 mNN

VORLÄUFIGE ERGEBNISSE

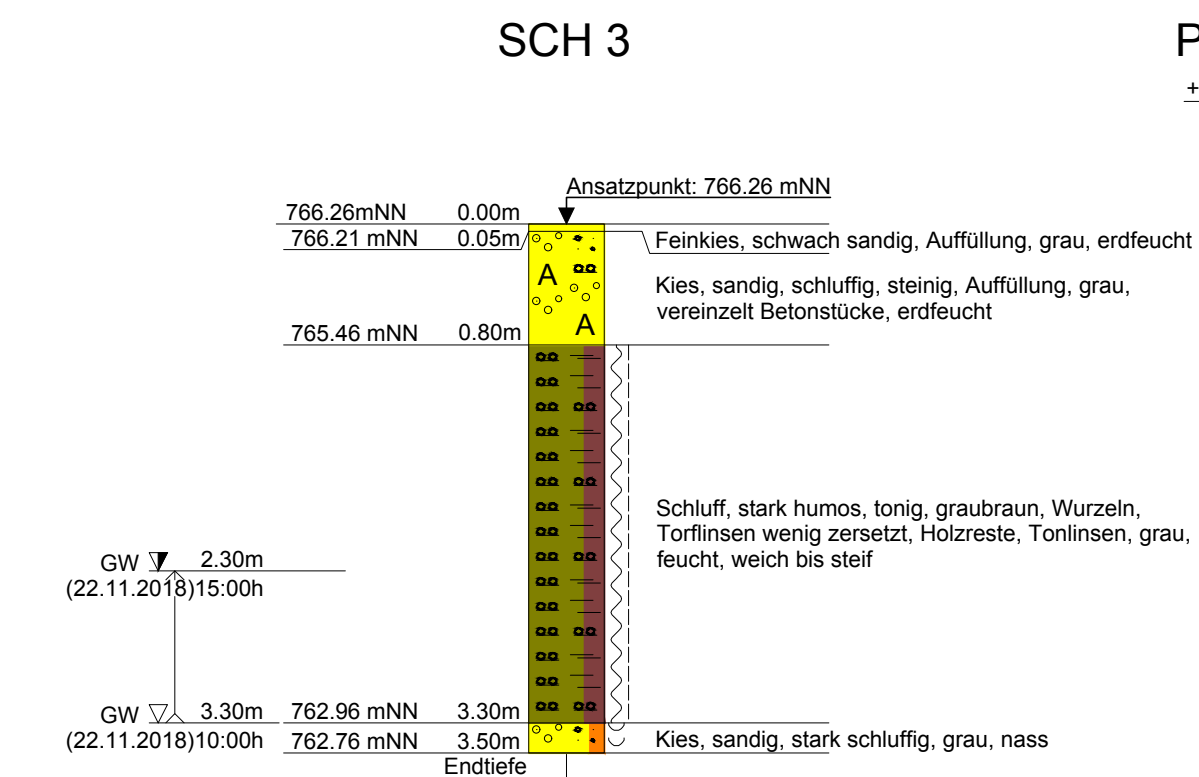

Pegelausbau P 3

+0,81m 767,07 mNN

Filterrohr
d = 150 mm


4,31 m freie Pegellänge nach dem Einbau

Wasserstand 764,82 mNN
03.12.2018 (08:30 Uhr)

Wasserstand 764,72 mNN
23.11.2018 (13:00 Uhr)

+760,00 mNN

0+390,000

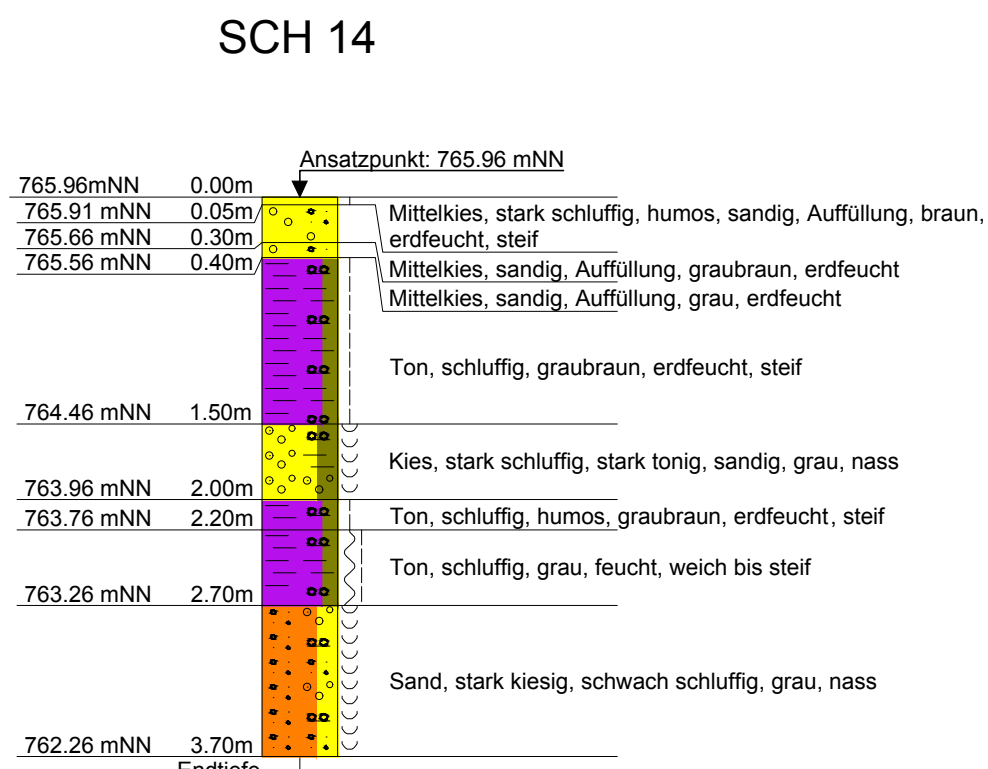

+760,00 mNN

0+420,000

Pegelausbau P 14

+0,65m 766,61 mNN

Filterrohr
d = 150 mm


3,78 m freie Pegellänge nach dem Einbau

Pegelaabschnitt beim Einbau zerstört

Wasserstand 764,93 mNN
03.12.2018 (08:30 Uhr)

Wasserstand 764,45 mNN
23.11.2018 (13:30 Uhr)

0+435,000

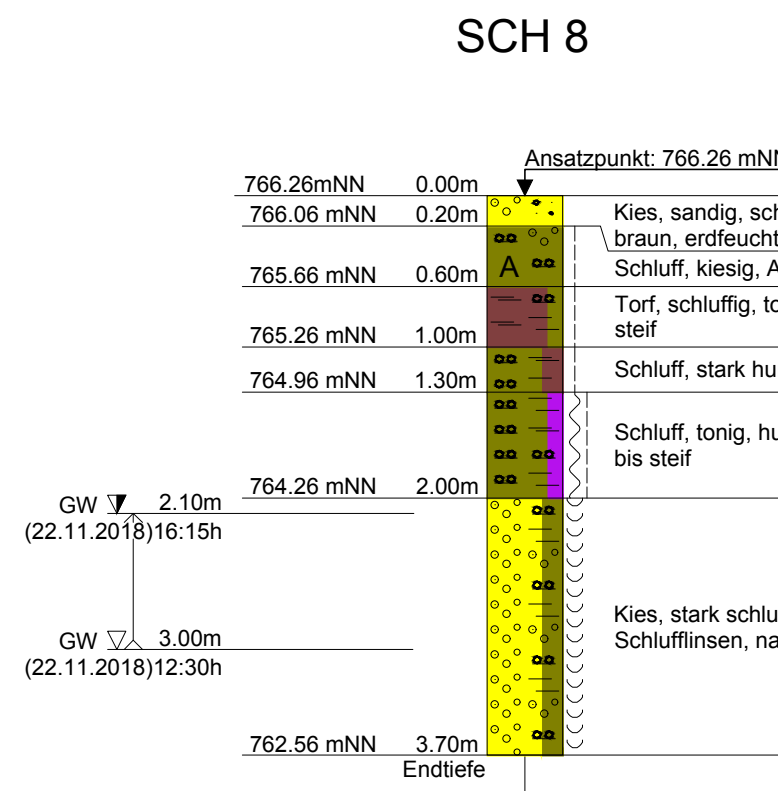

SCH 8

Pegelausbau P 8

+0,65m 766,91 mNN


Filterrohr
d = 150 mm

3,03 m freie Pegellänge nach dem Einbau

Pegelaabschnitt beim Einbau zerstört

Wasserstand 766,16 mNN
03.12.2018 (09:00 Uhr)

Wasserstand 765,12 mNN
23.11.2018 (13:15 Uhr)

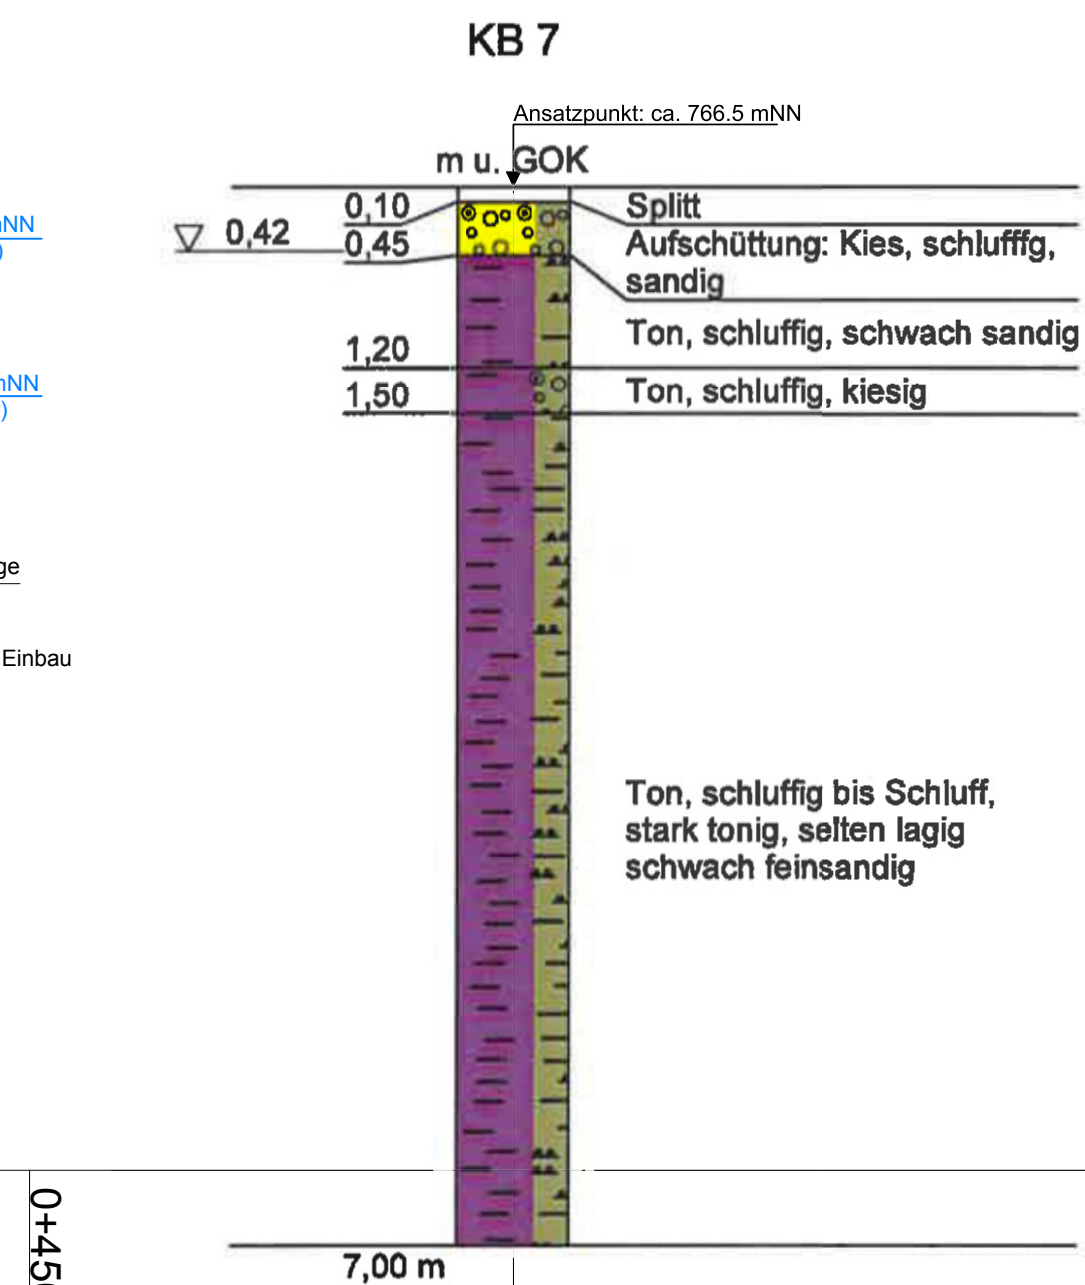

ENTWURF

Ausgangsszeichnung:
2018-11-19 Lageplan.dwg (Ing.-Büro Schreder)

Angaben zur Stationierung der Straßenachse aus:
2018-11-26 lageplan_schürfen_EGT (vom Ing.-Büro Schreder)

KB 2 bis 8, 10 bis 13, 19

Kleinbohrungen von Dipl.-Geologe Krenski

vom 04.04.2018






SCH 1 bis 17

Schürfgruben von EGT GmbH vom 22./23.11.2018, einige mit Pegelrohr ausgebaut






Nr.	Änderungen	geändert am	Name	geprüft am	Name
Projekt:	Erschließung Baugebiet Wolfsee, Gemeinde Fischbachau				
Projekt-Nr.:	00916				
Plan-Nr.:	00916002-1				
Maßstab:	1 : 50				
Bodenprofile					
	bearbeitet	Datum	Name		
	geprüft	04.12.2018	Weinert		

EGT

EGT GmbH
Brennerleweg 2, 83043 Bad Aibling
Tel. +49 8061 9368033 Fax: +49 8061 9368034
Email: info@ngt-gio.com

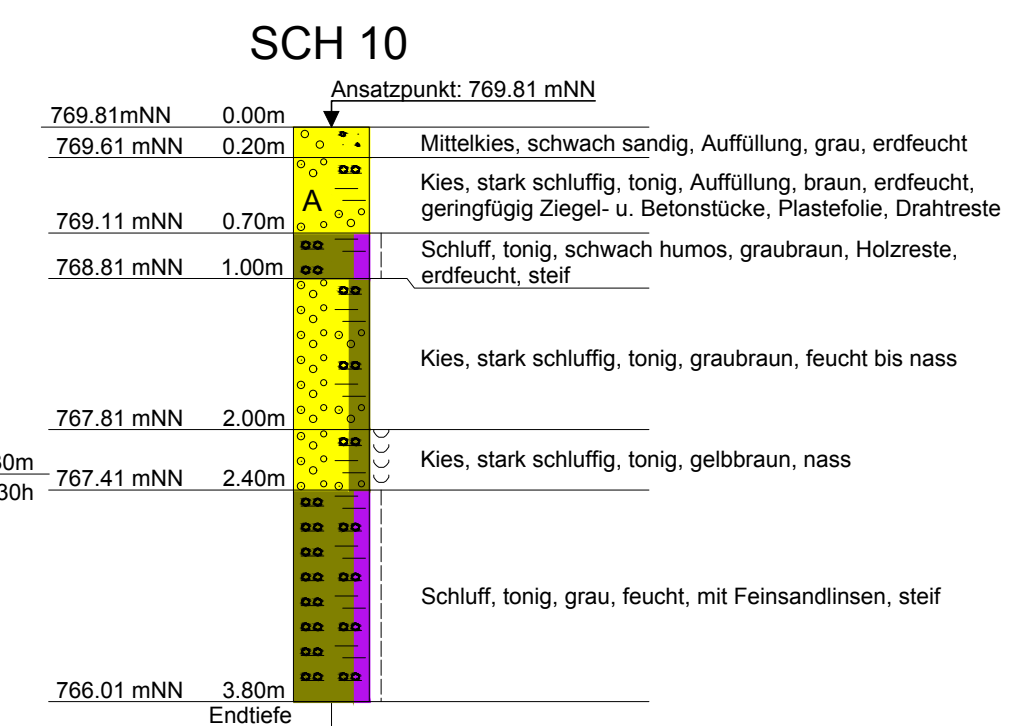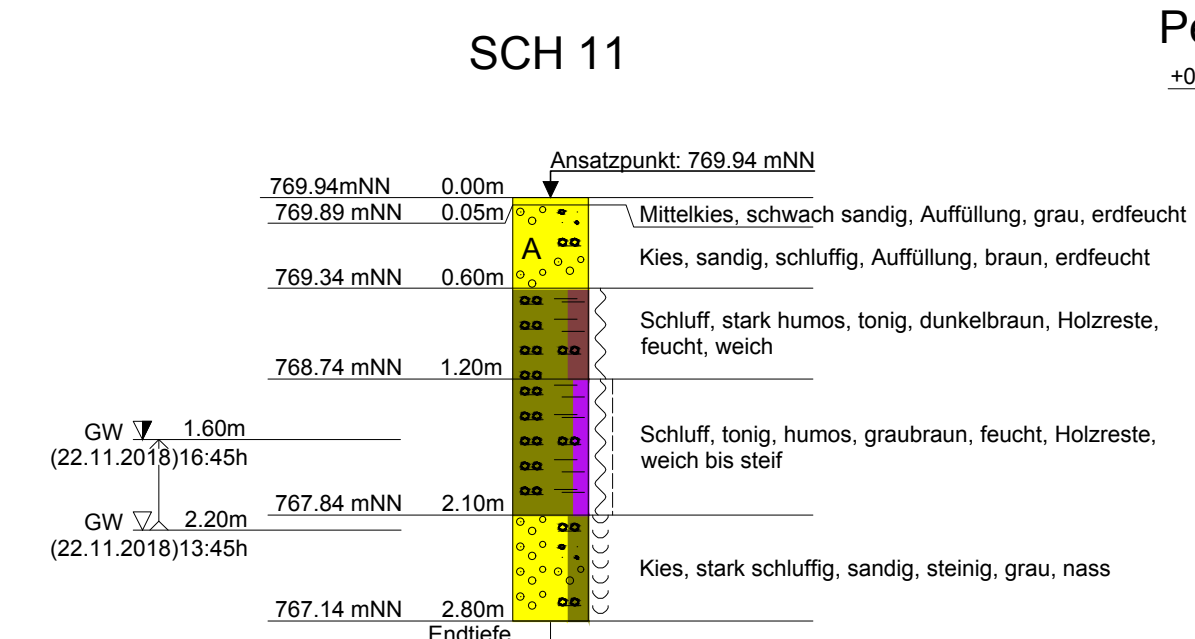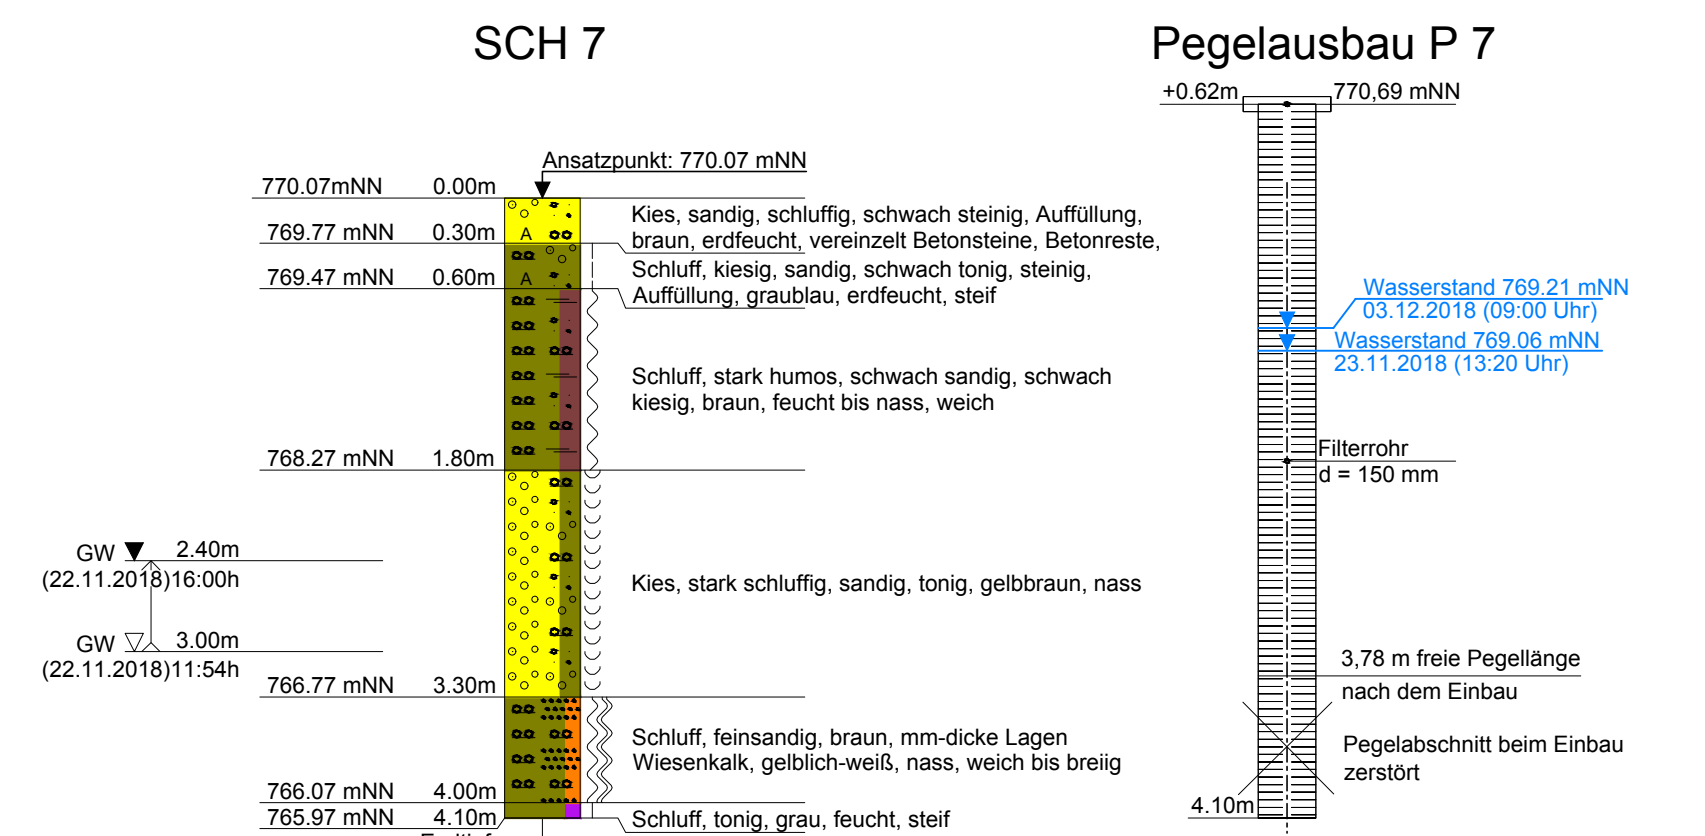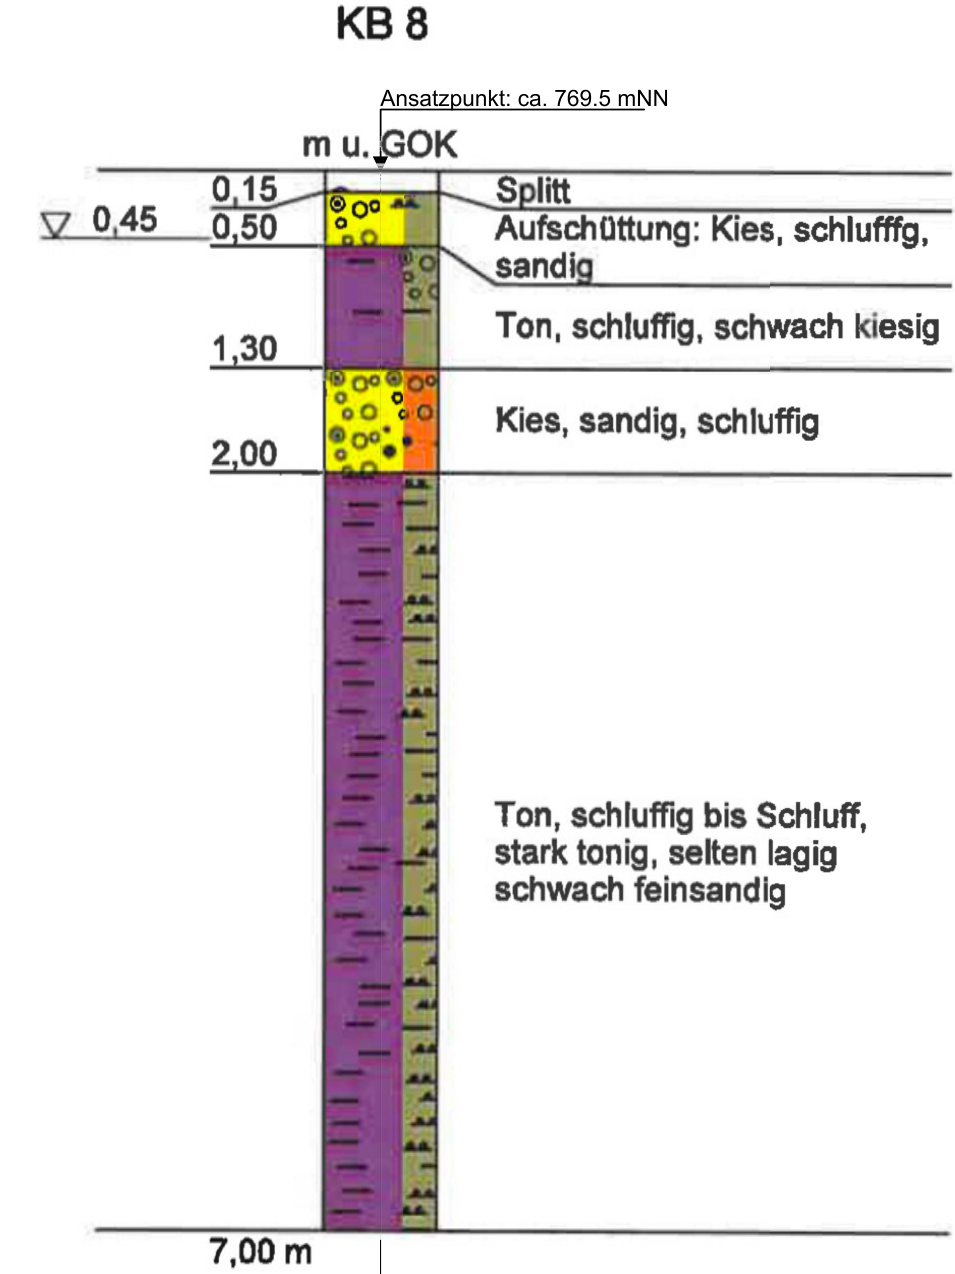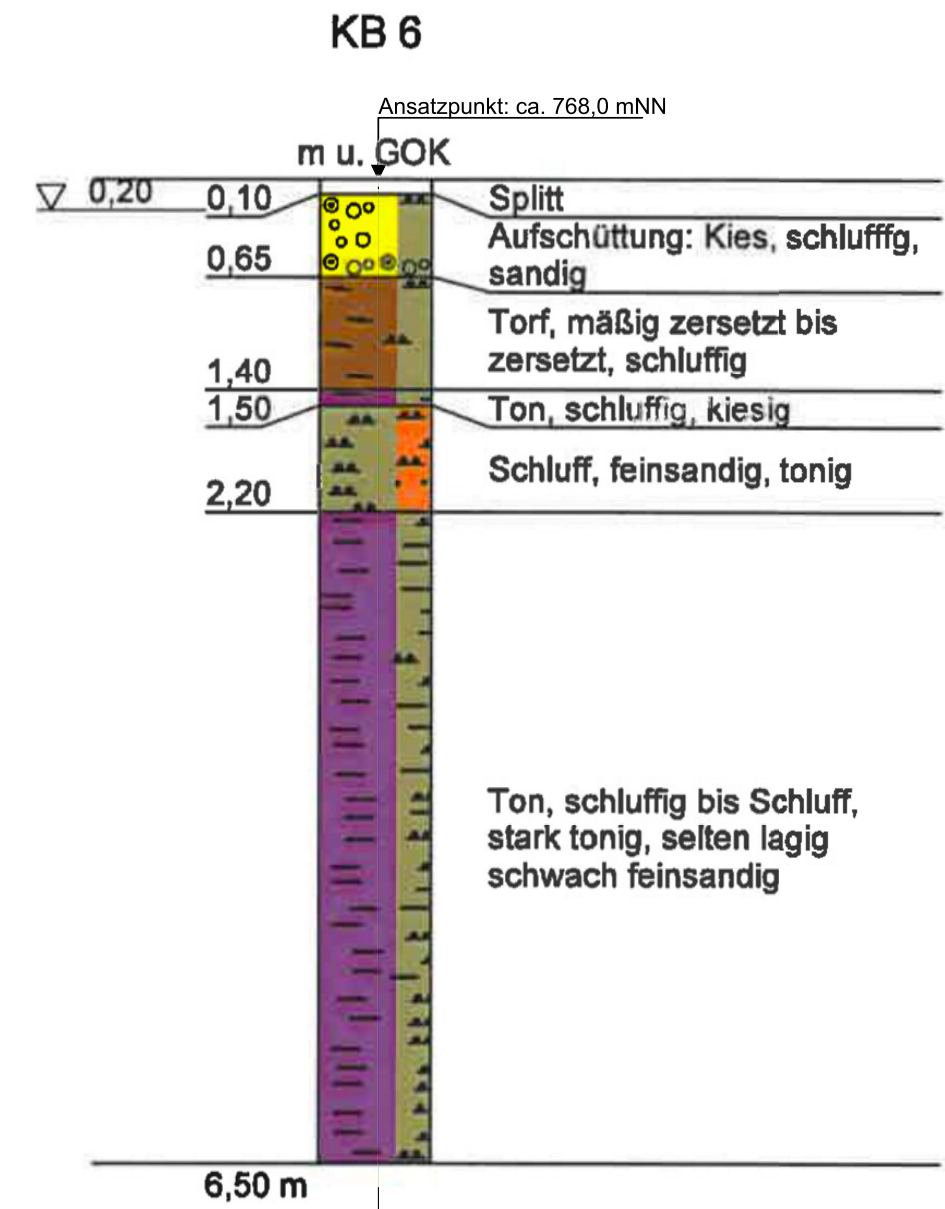

VORLÄUFIGE ERGEBNISSE

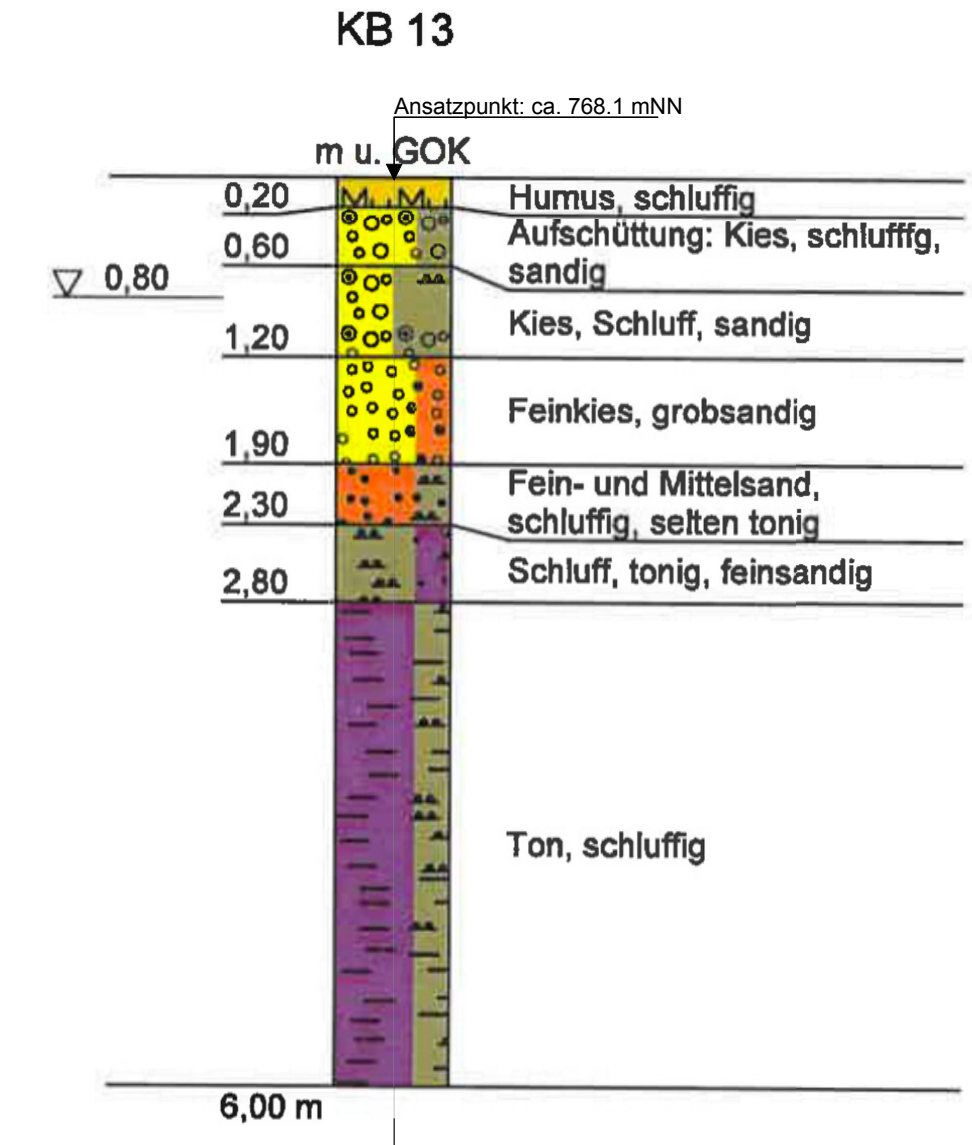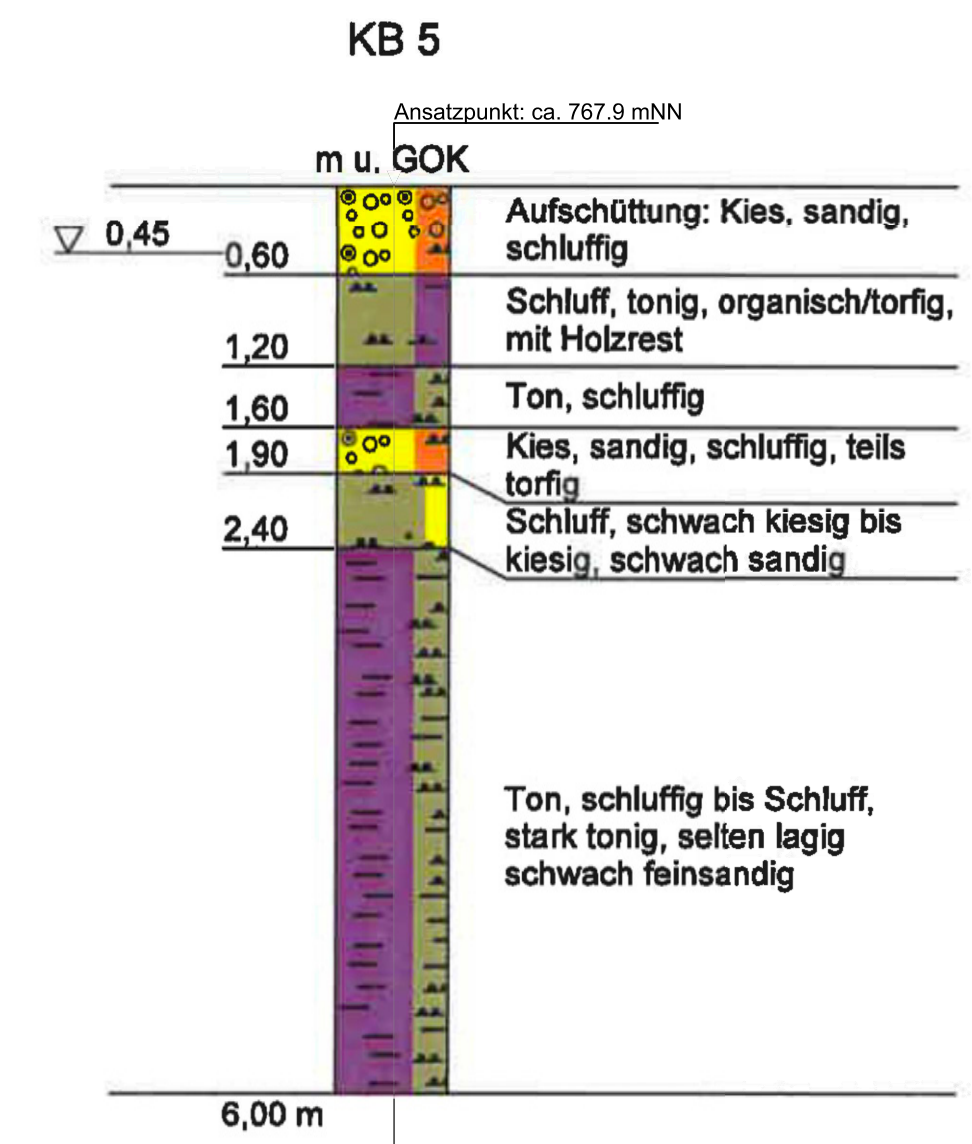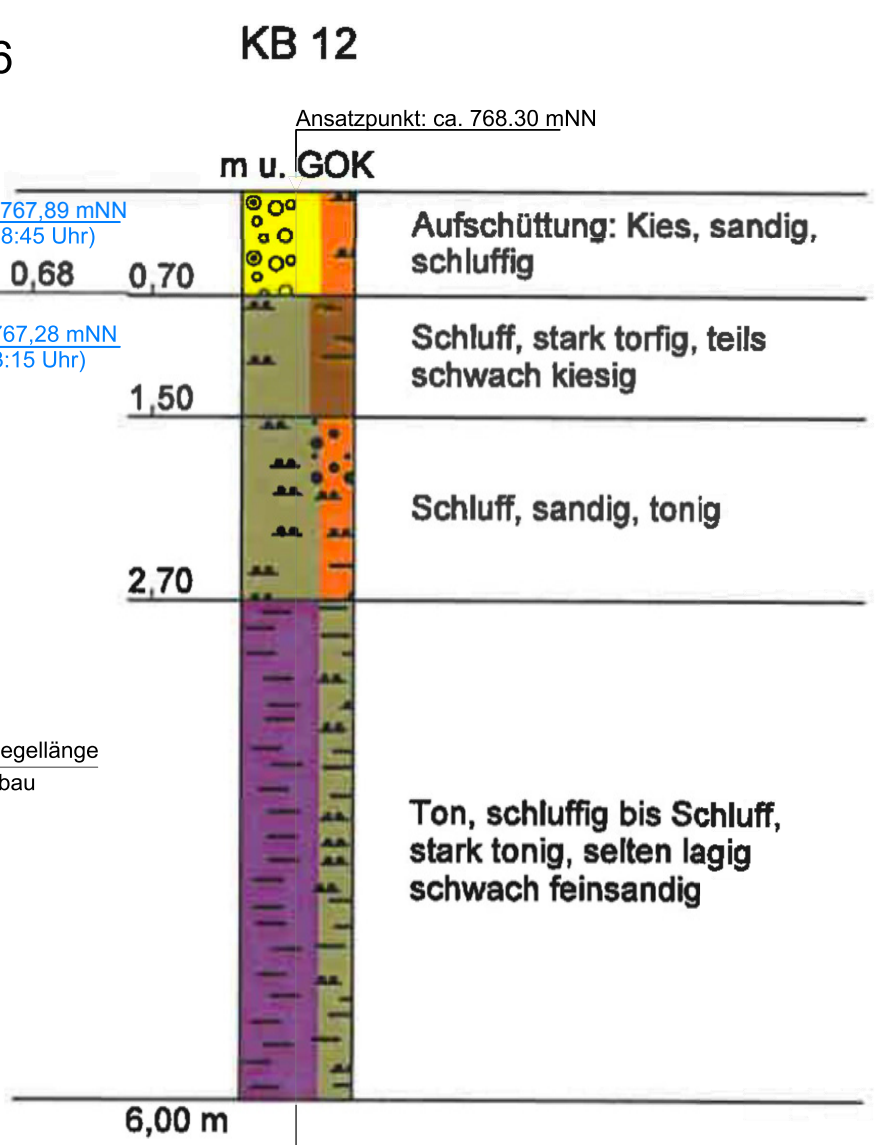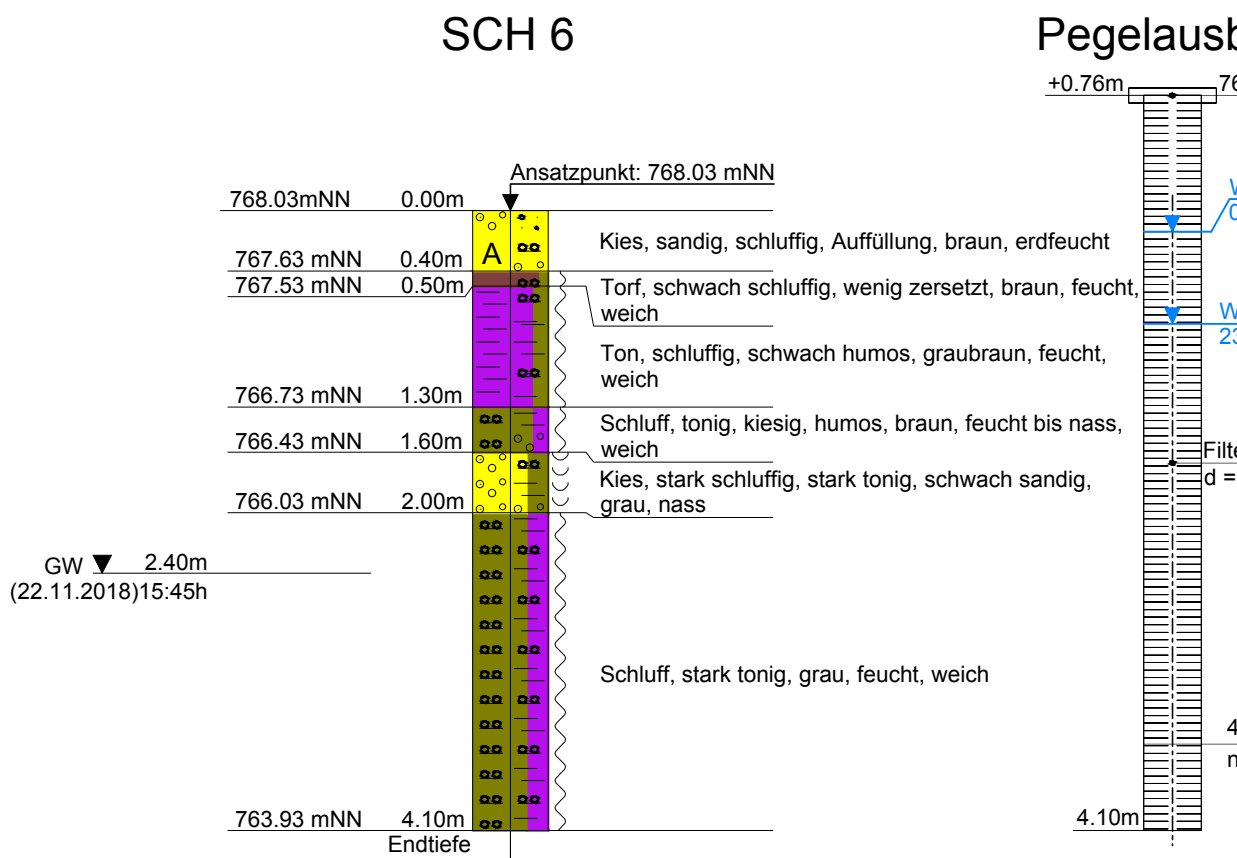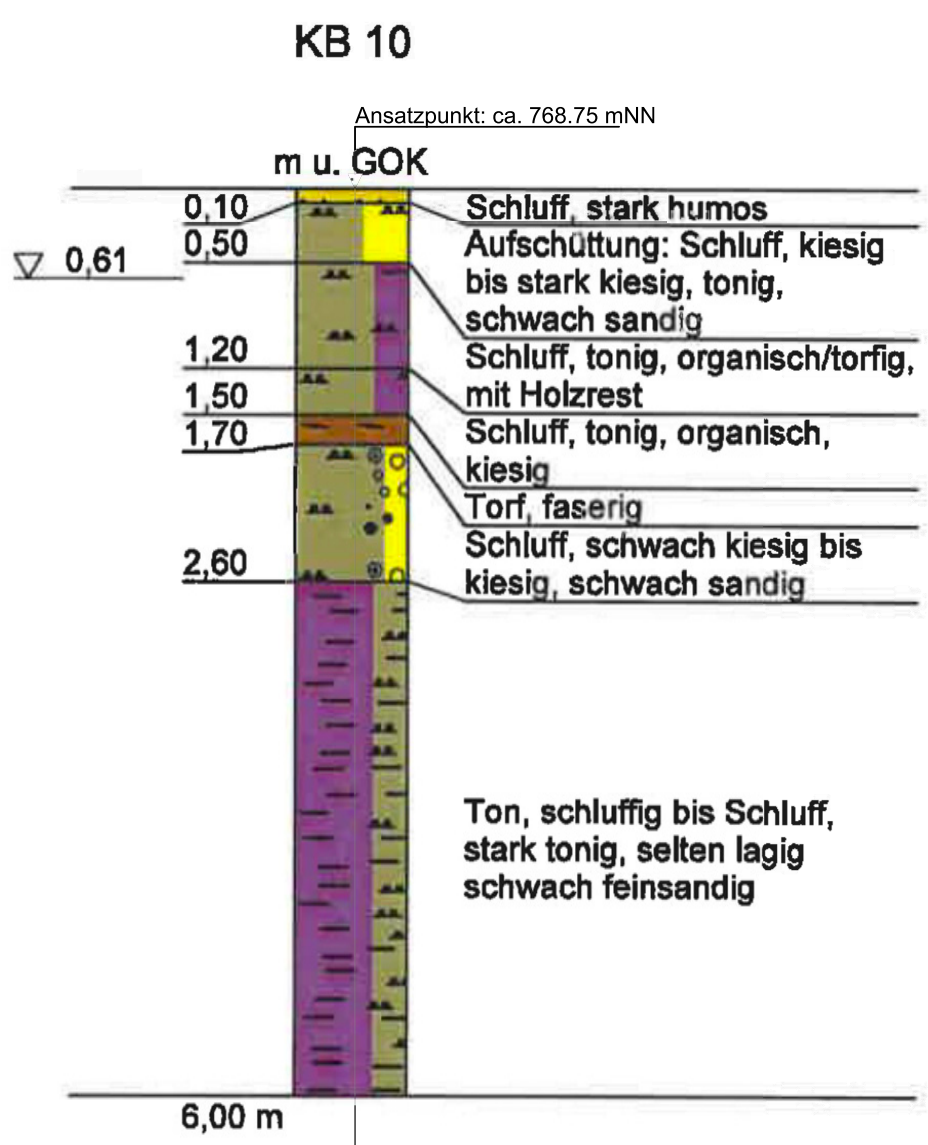

ENTWURF






Angaben zur Stationierung der Straßenachse aus: 2018-11-26 lageplan_schürfen_EGT (vom Ing.-Büro Schreder)

KB 2 bis 8, 10 bis 13, 19
SCH 1 bis 17




Kleinbohrungen von Dipl.-Geologe Krenski vom 04.04.2018
Schürfgruben von EGT GmbH vom 22./23.11.2018, einige mit Pegelrohr ausgebaut

Nr.	Änderungen	geändert am	Name	geprüft am	Name
Projekt:	Erschließung Baugebiet Wolfsee, Gemeinde Fischbachau				
Auftraggeber:	Gemeinde Fischbachau Kirchplatz 10 83730 Fischbachau		Projekt-Nr.:	00916	
			Plan-Nr.:	00916002-2	
			Maßstab:	1 : 50	
Bodenprofile			bearbeitet	Datum	Name
			geprüft	04.12.2018	Weinert
				04.12.2018	Eberlein

EGT EGT GmbH
Brennerreiweg 2, 83043 Bad Aibling
Tel.: +49 8061 936033 Fax: +49 8061 936034
Email: info@egt-geo.com

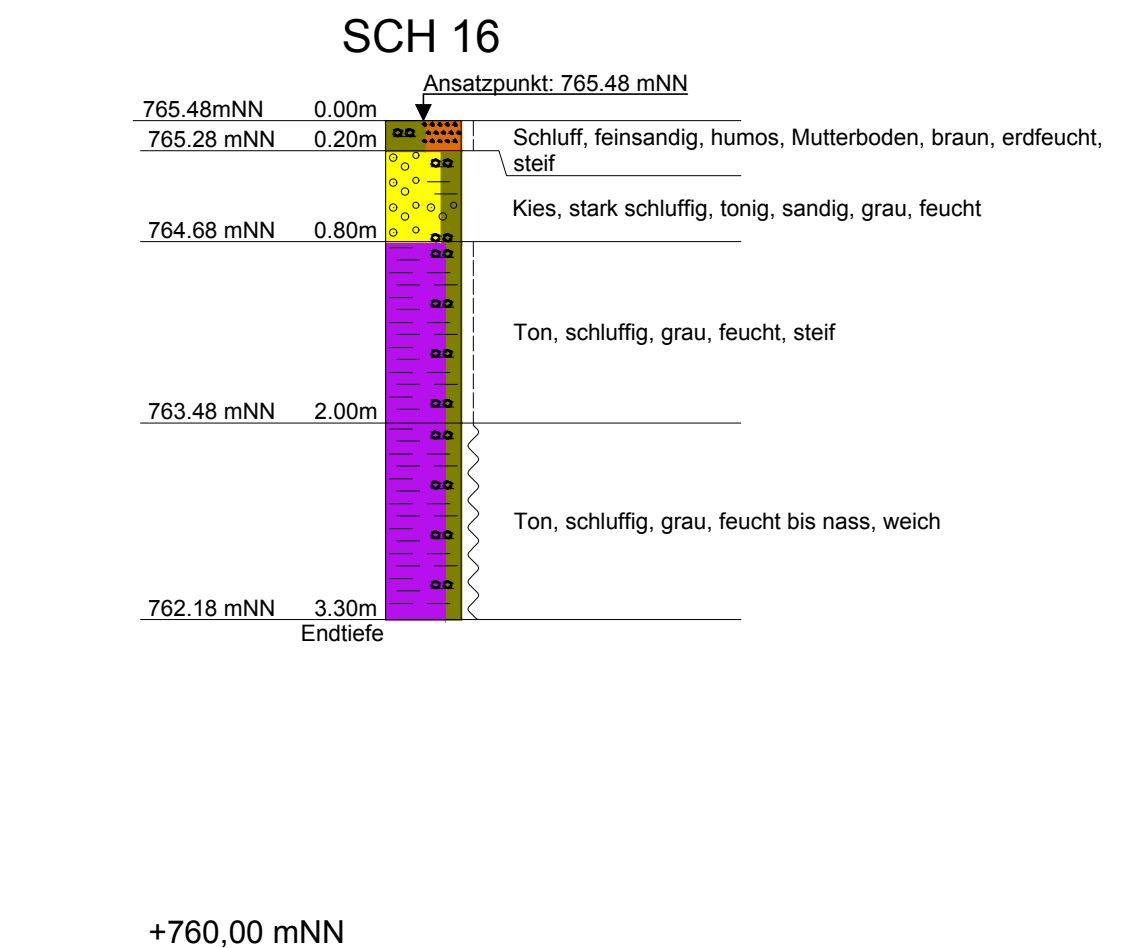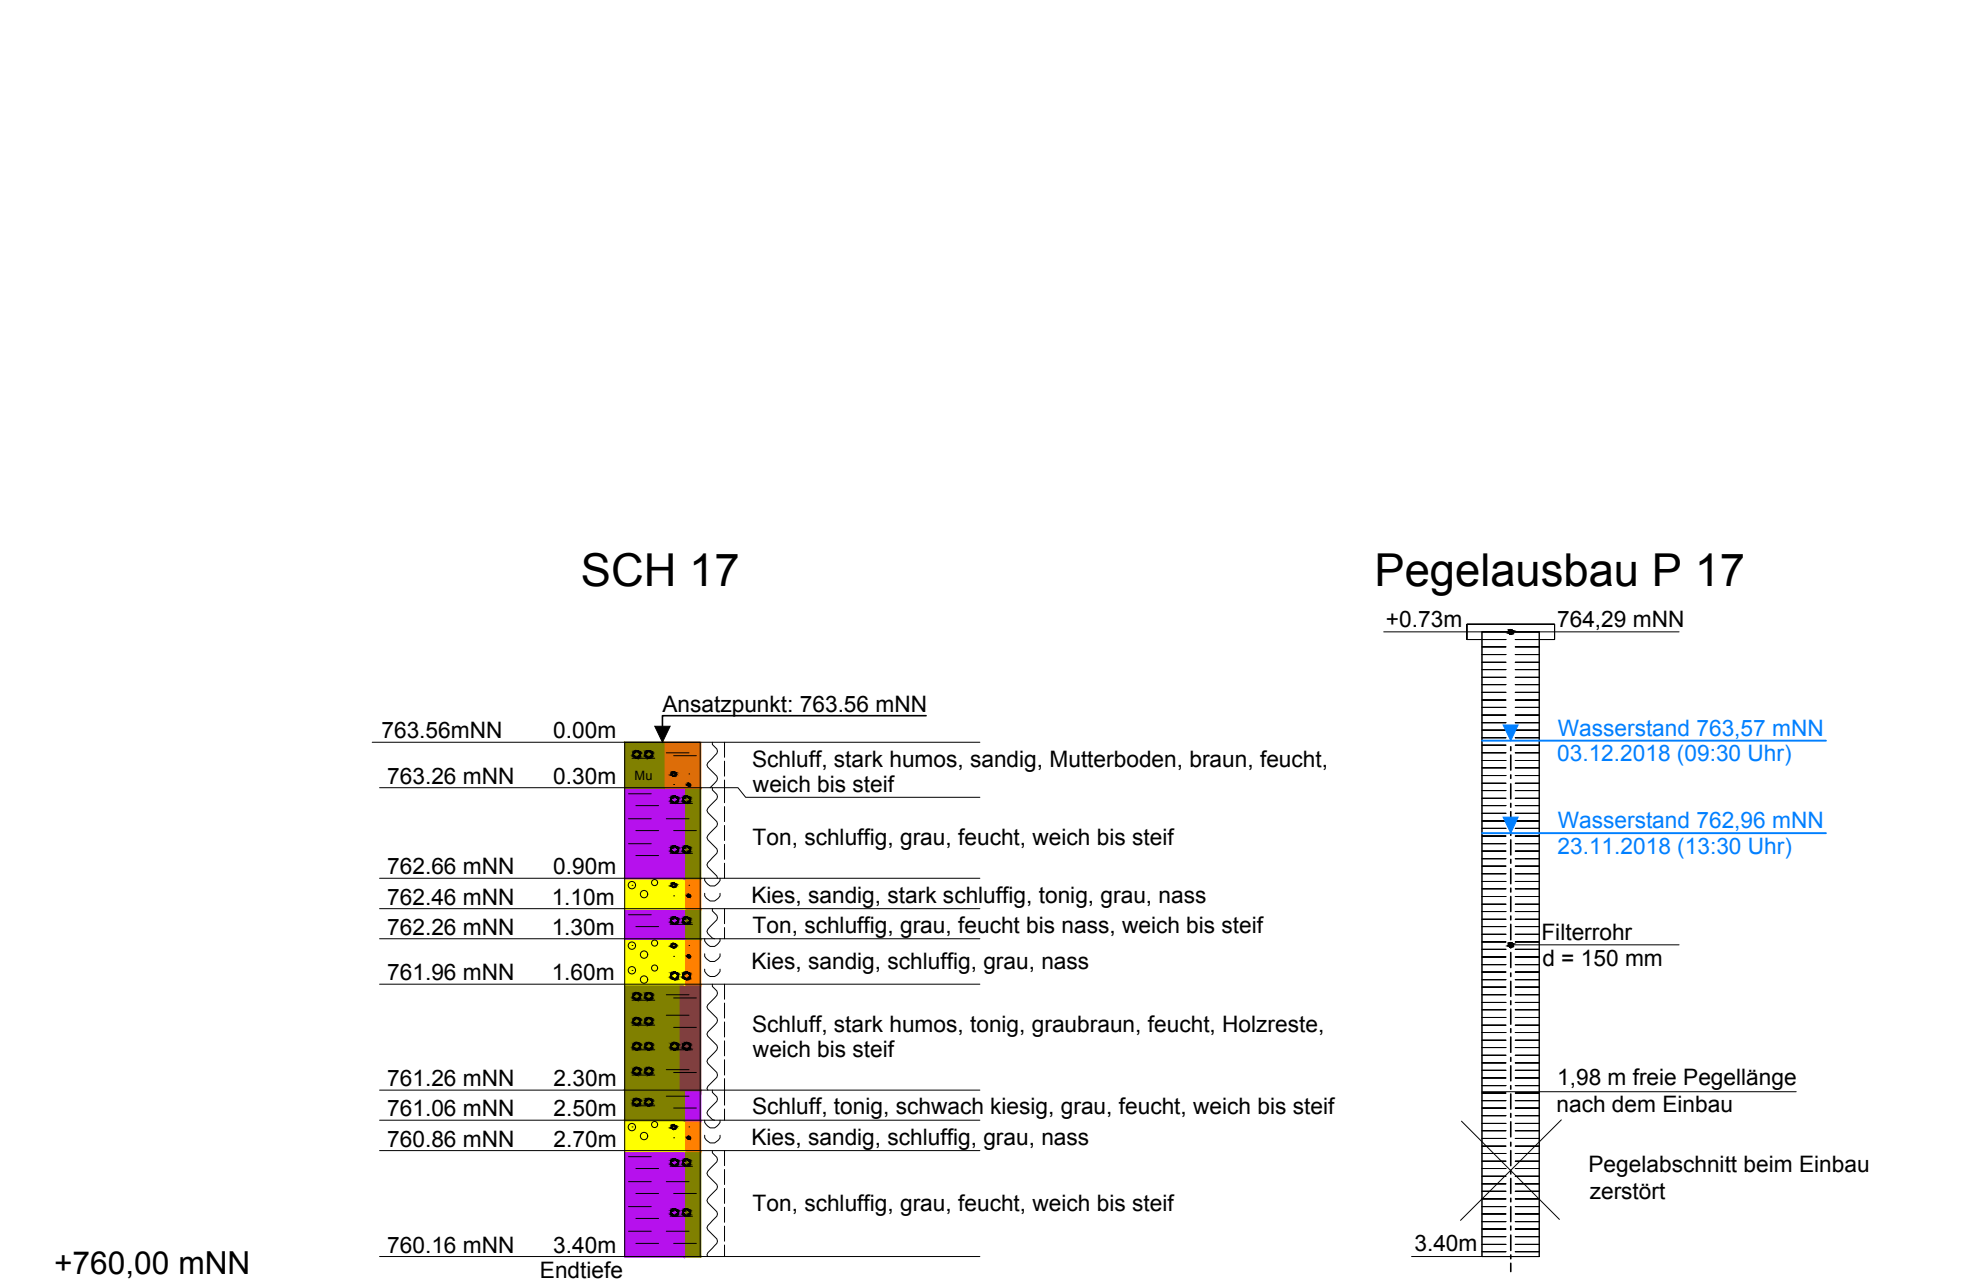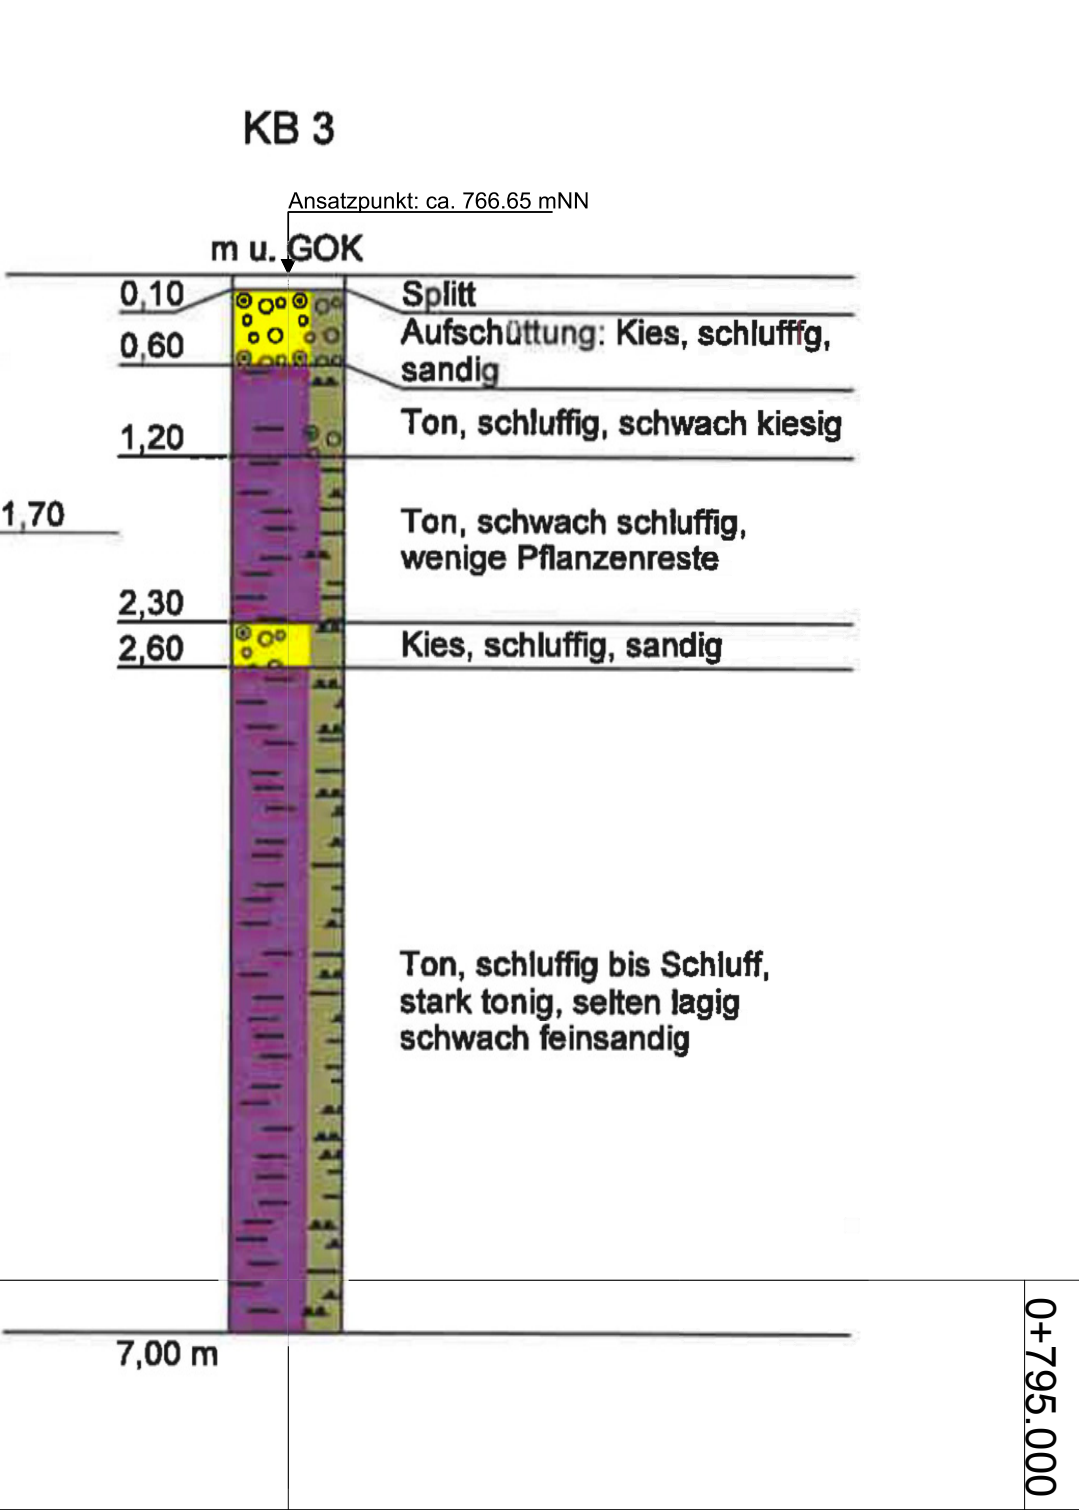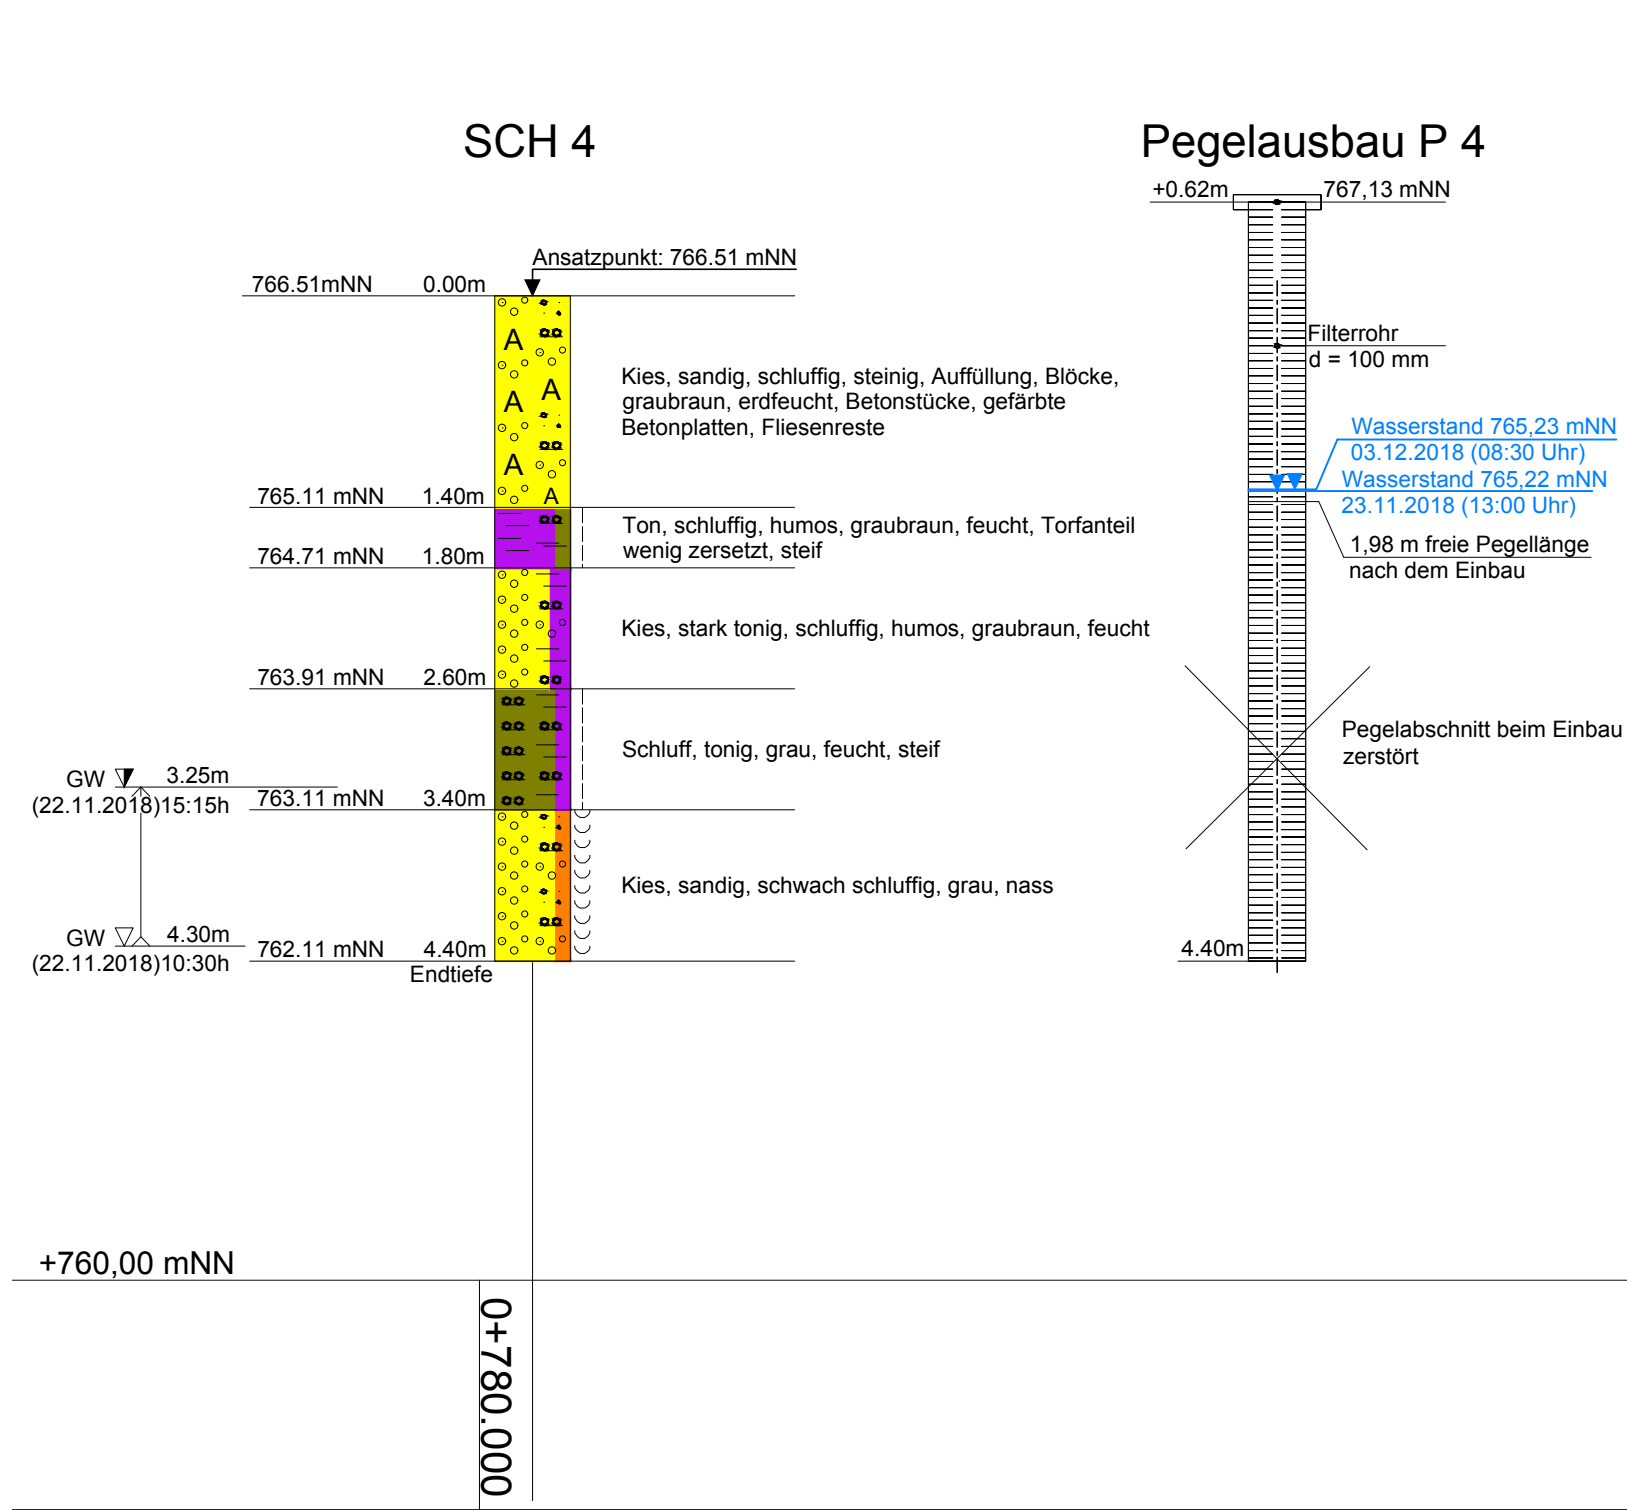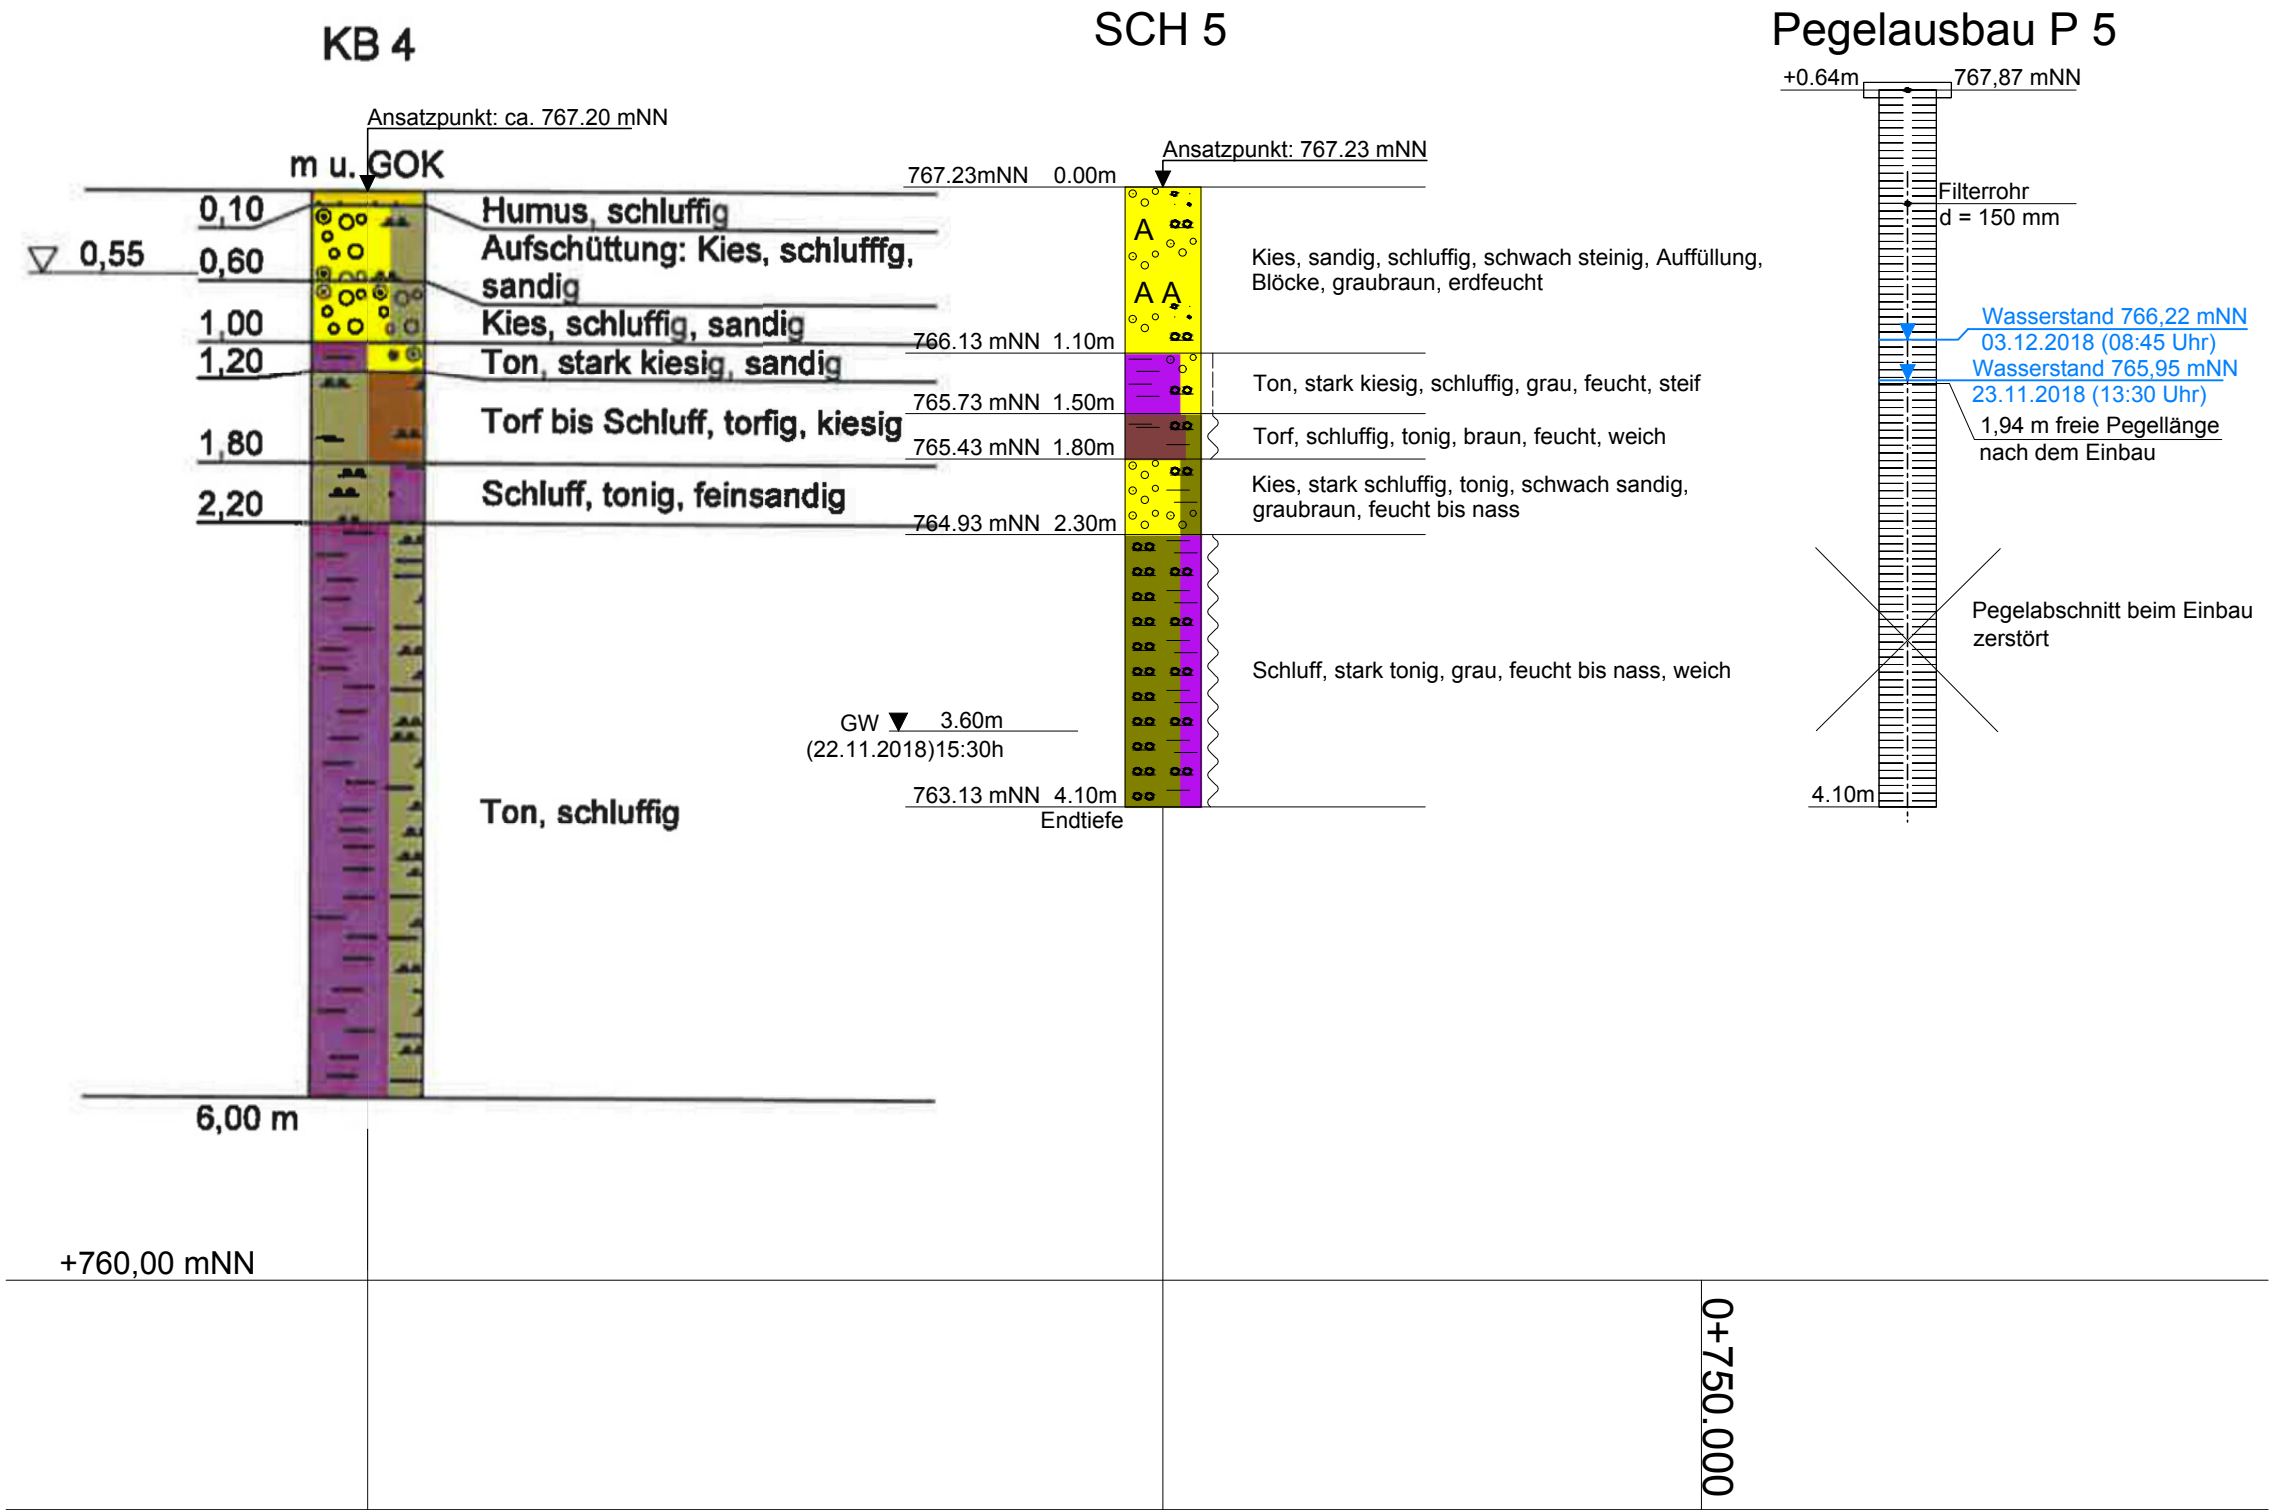

VORLÄUFIGE ERGEBNISSE

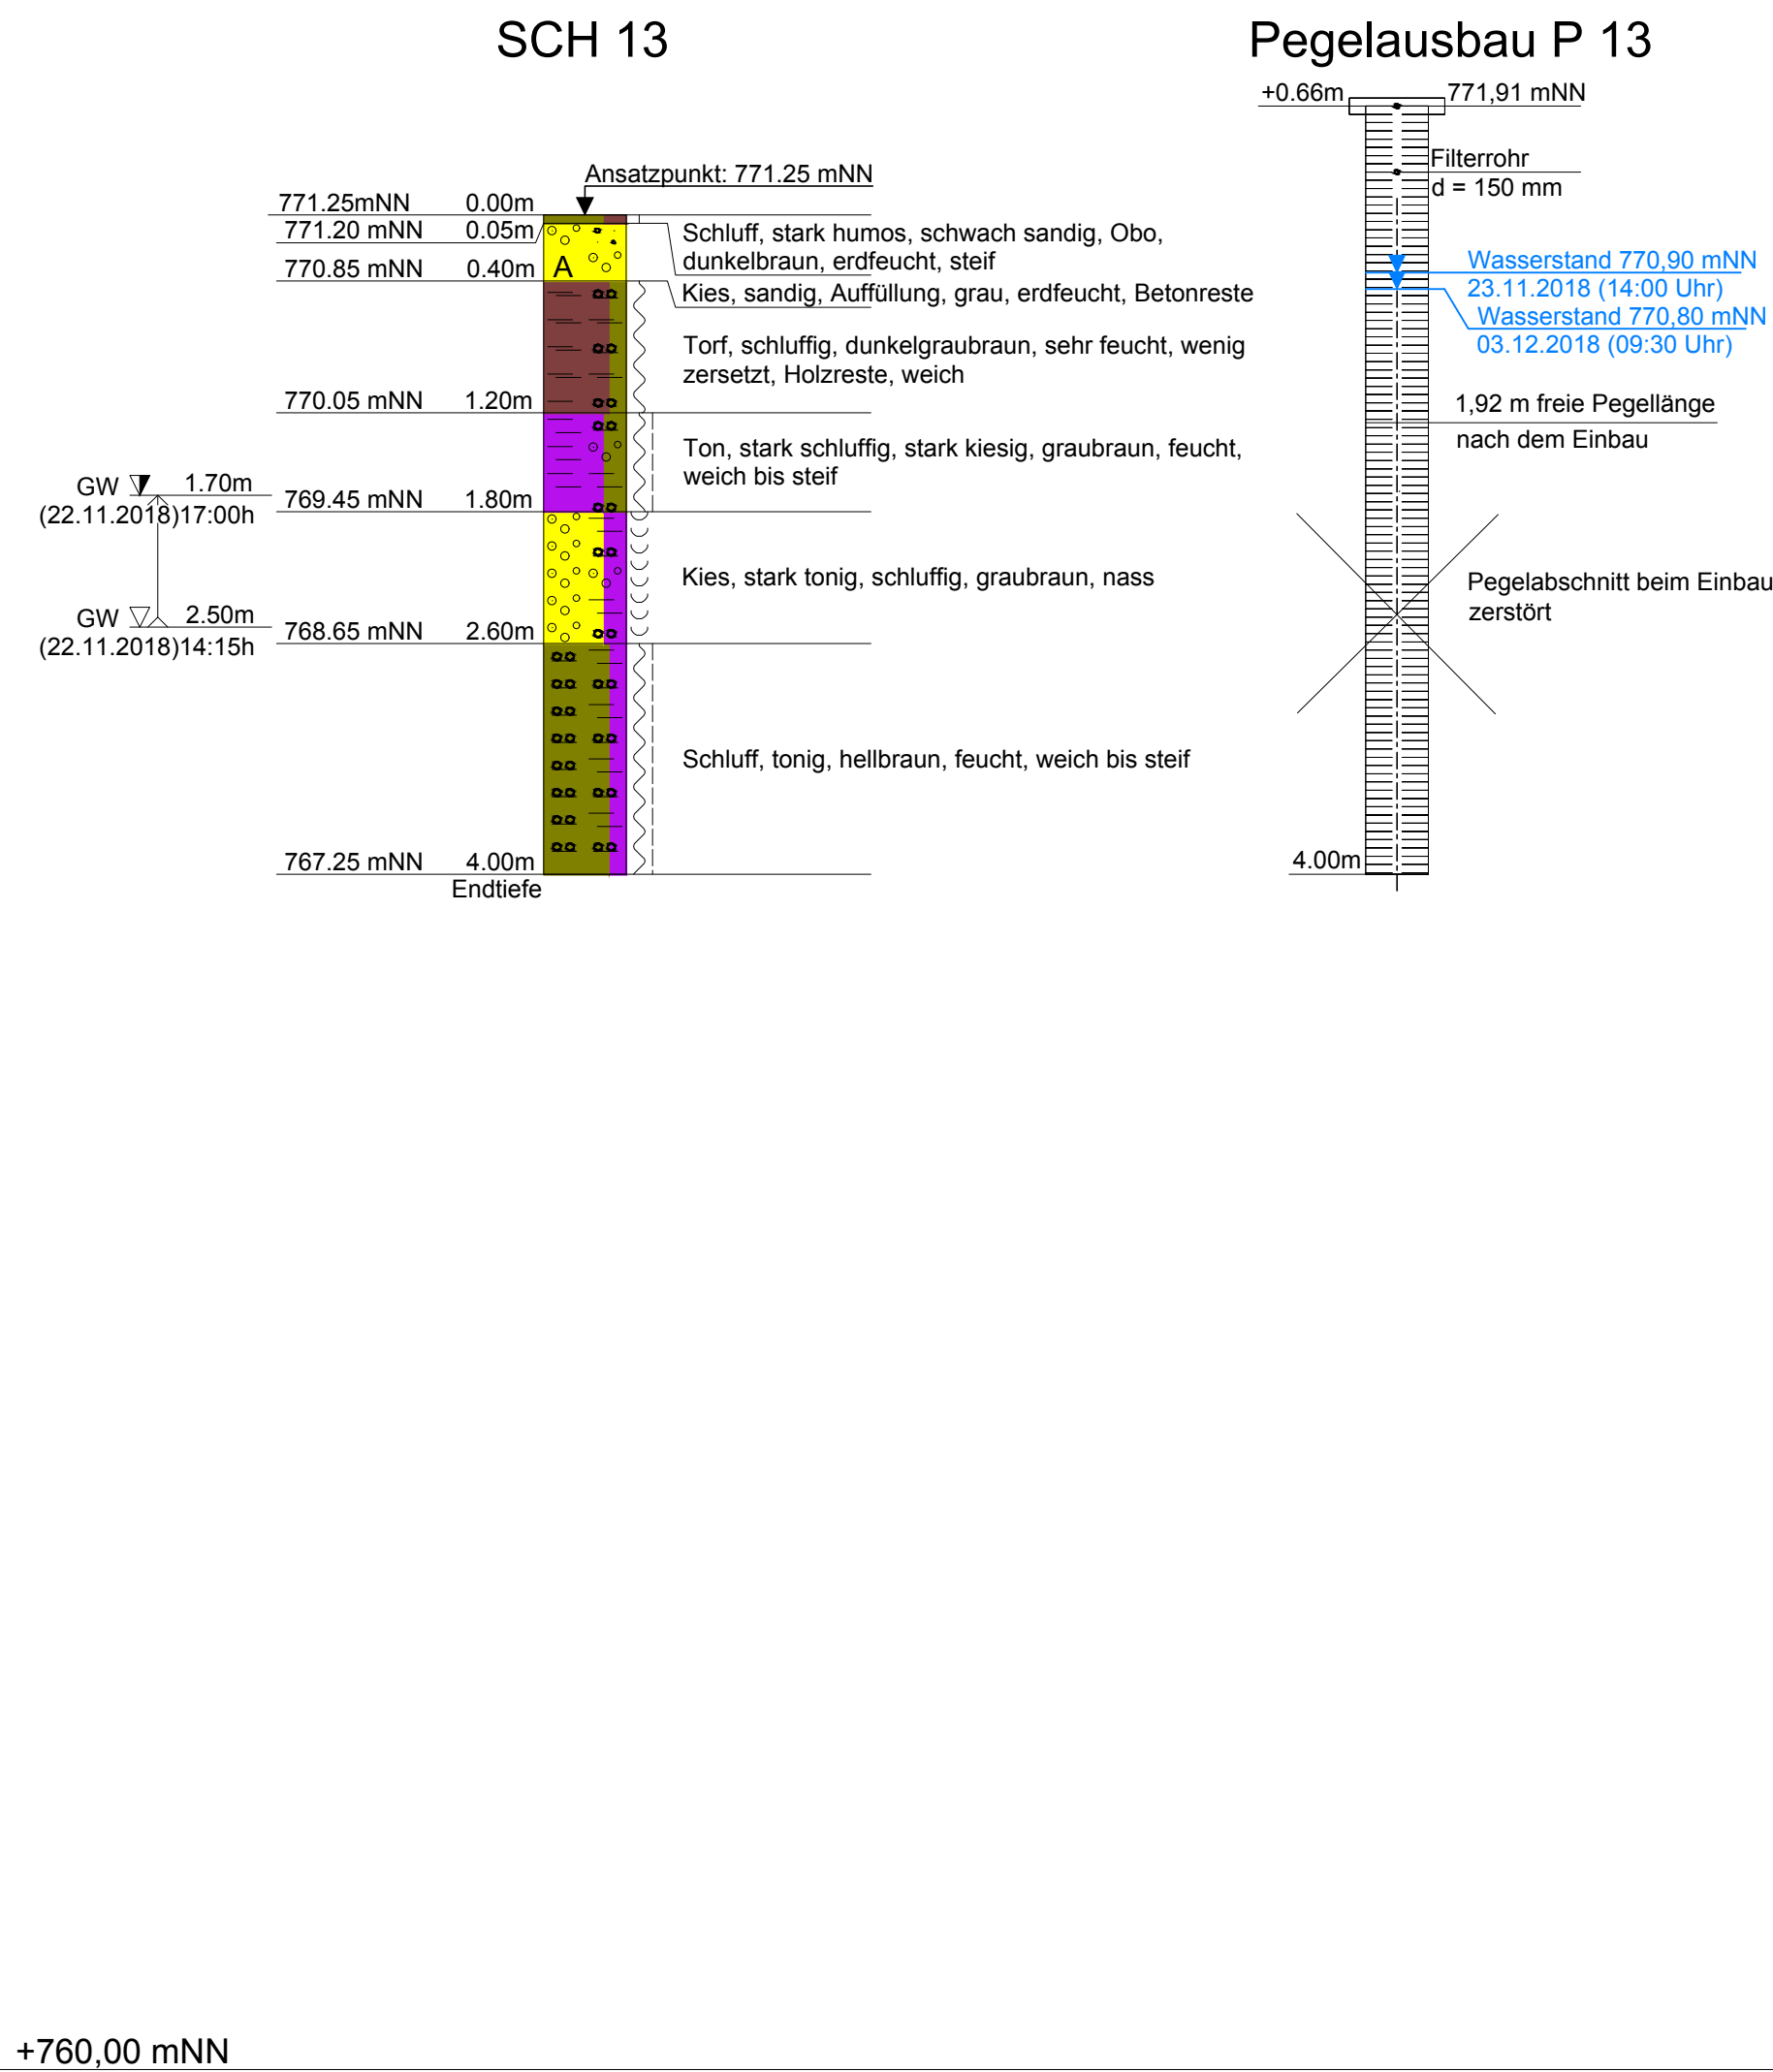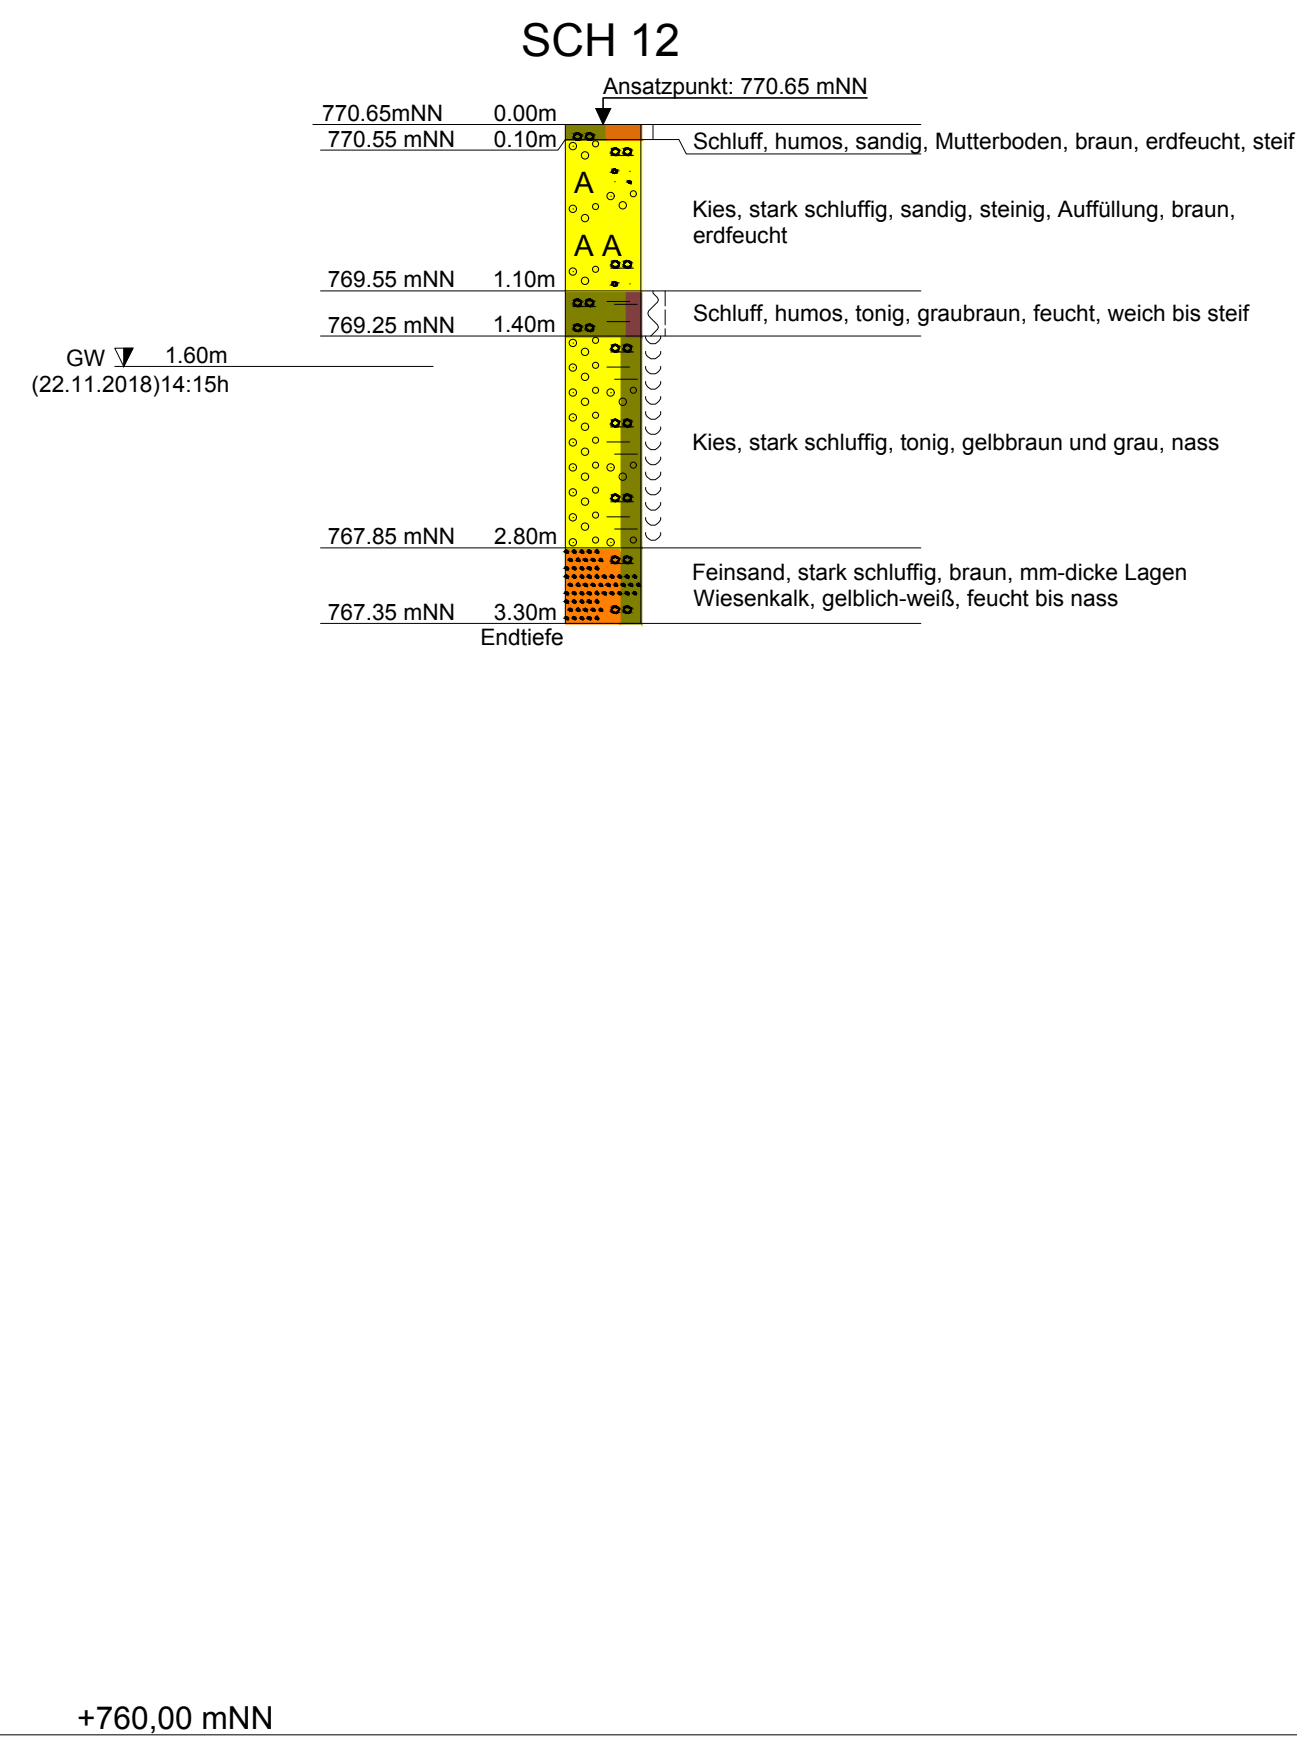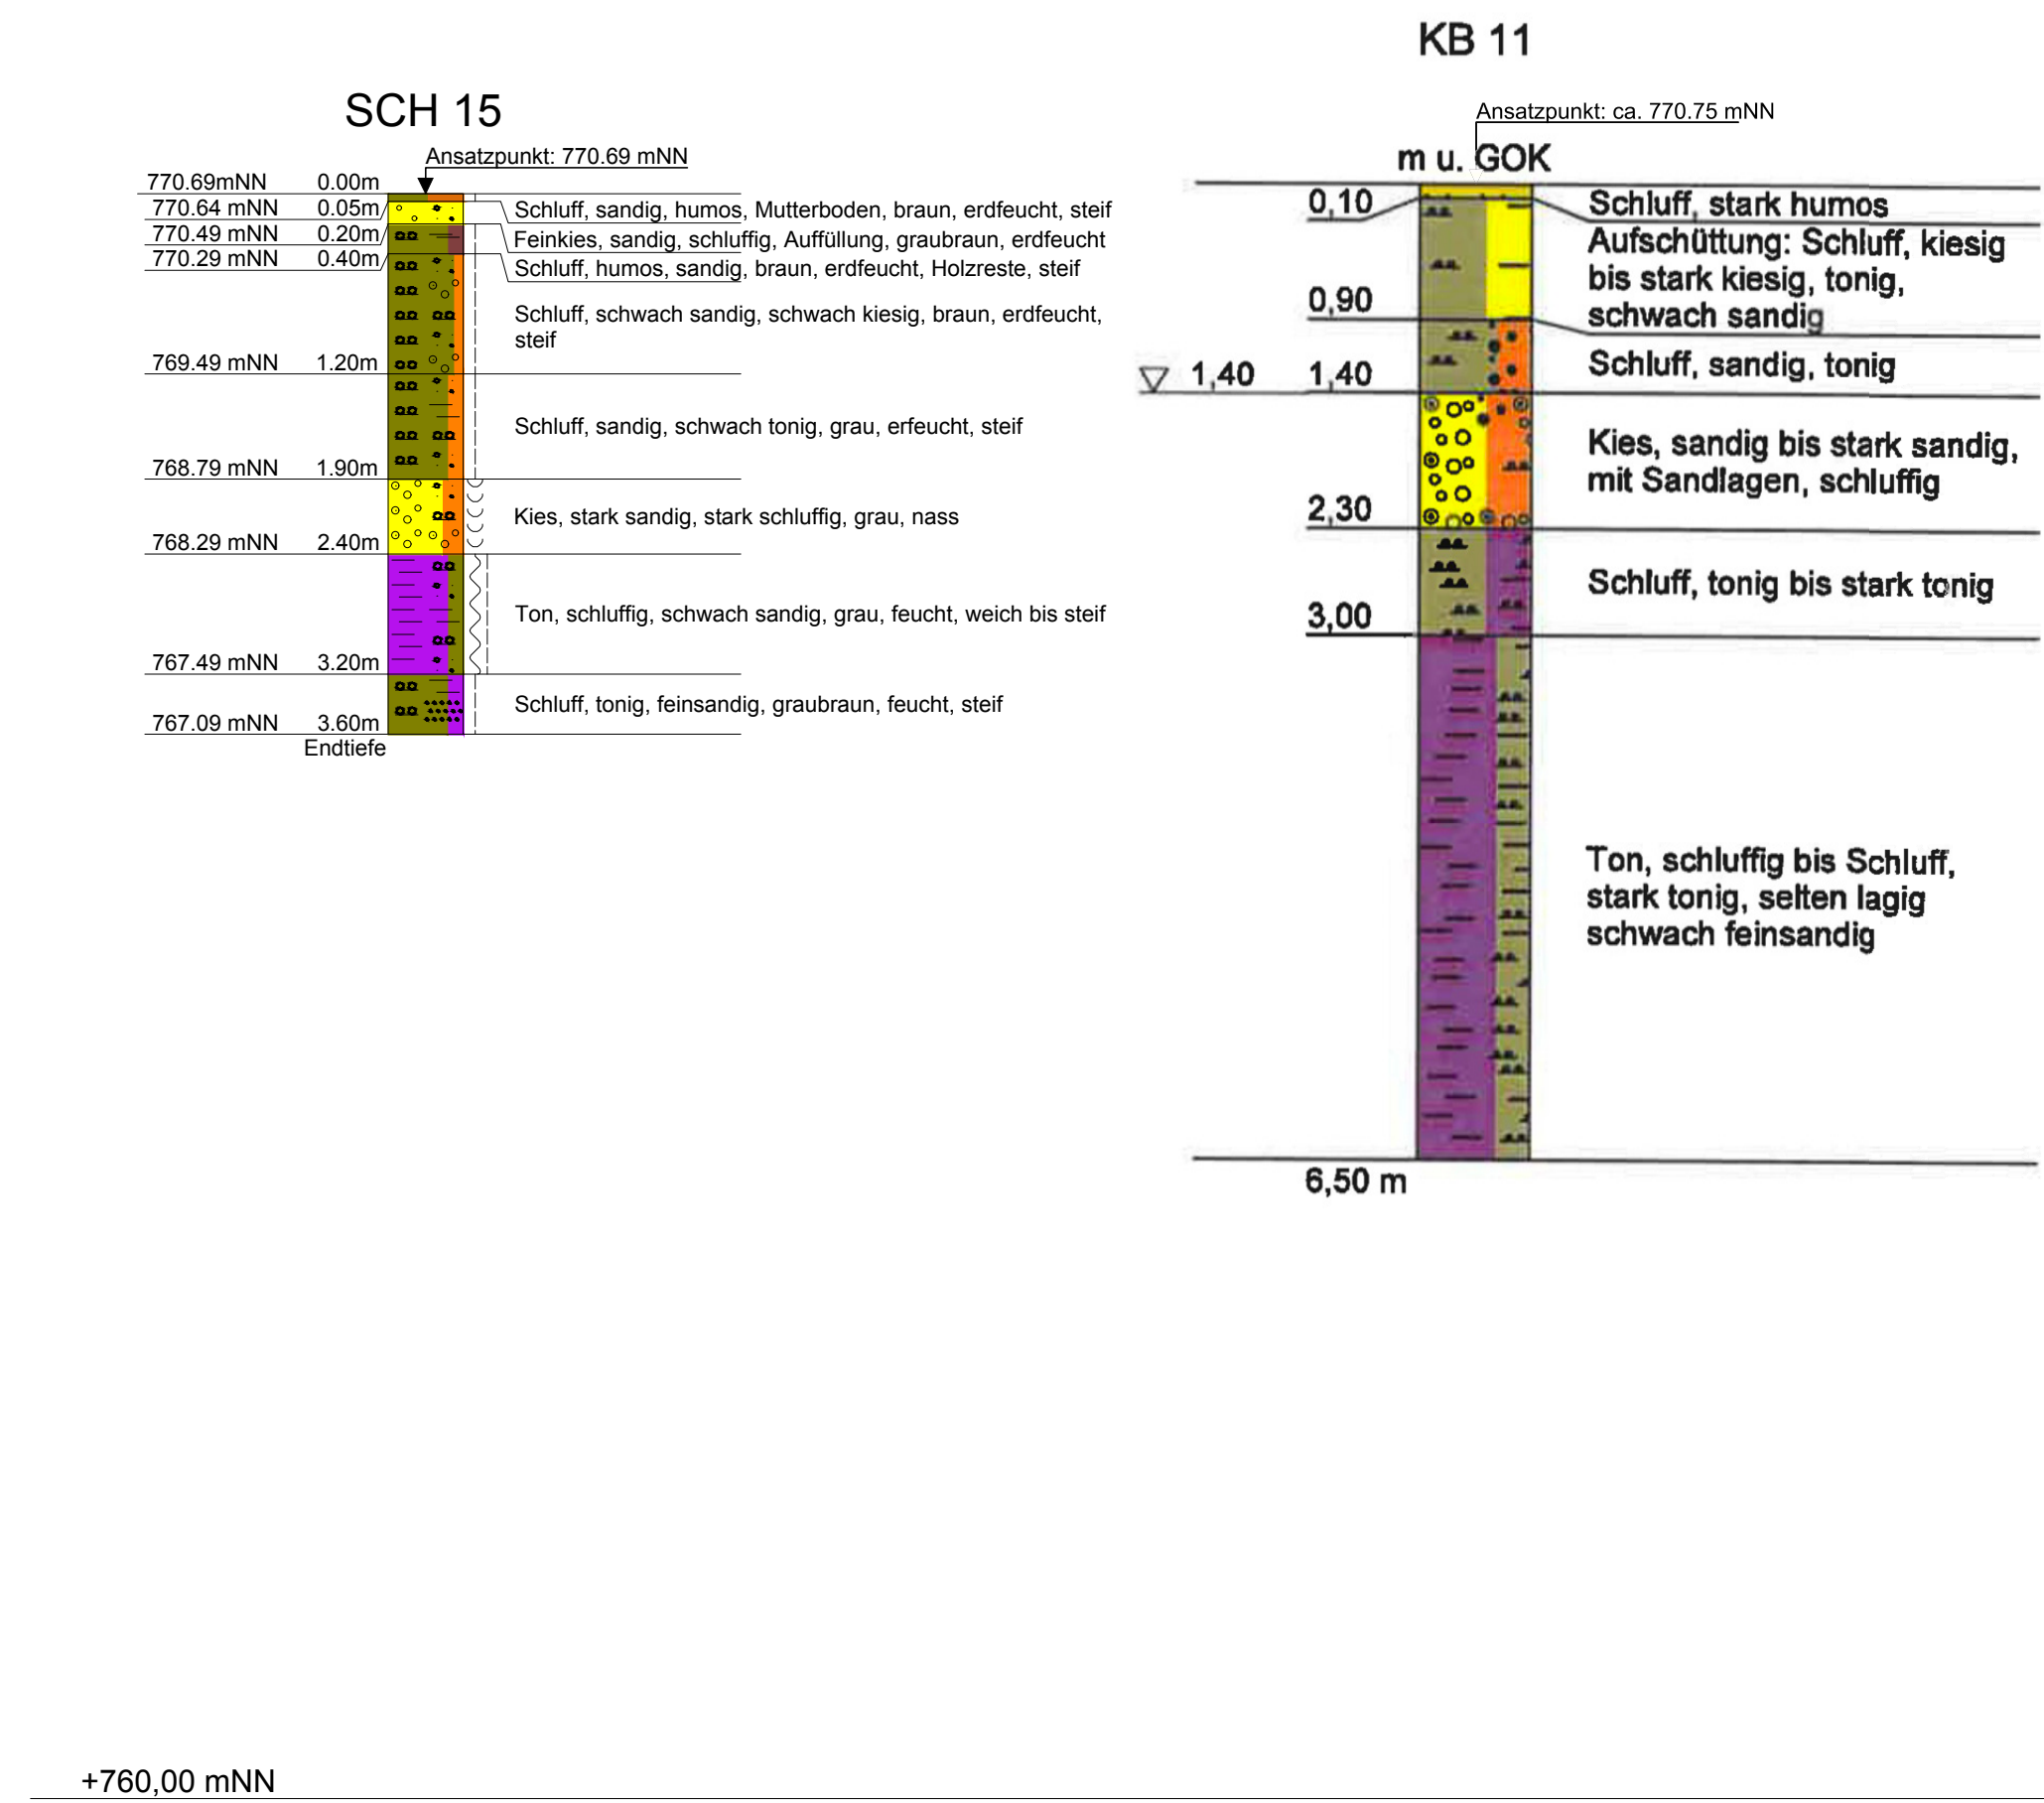

ENTWURF

Ausgangszeichnung:
2016-11-19 Lageplan.dwg (Ing.-Büro Schreder)
Angaben zur Stationierung der Straßenachse aus:
2016-11-26 Lageplan_schürfen_EGT (vom Ing.-Büro Schreder)

KB 2 bis 8, 10 bis 13, 19
SCH 1 bis 17

Kleinbohrungen von Dipl.-Geologe Krenski vom 04.04.2018
Schürfgruben von EGT GmbH vom 22./23.11.2018, einige mit Pegelrohr ausgebaut

Nr.	Änderungen	geändert am:	Name	geprüft am:	Name
Projekt:	Erschließung Baugebiet Wolfsee, Gemeinde Fischbachau				
Auftraggeber:	Gemeinde Fischbachau Kirchplatz 10 83730 Fischbachau		Projekt-Nr.: 00916 Plan-Nr.: 00916002-3 Maßstab: 1 : 50		
Bodenprofile			Datum	Name	
			bearbeitet geprüft	04.12.2018 04.12.2018	Weinert Eberlein