


1. ZEICHNERISCHER TEIL: LAGEPLAN **MASSTAB 1:1000**
PLANFASSUNG VOR 1. ÄNDERUNG



1. ZEICHNERISCHER TEIL: LAGEPLAN **MASSTAB 1:1000**
PLANFASSUNG NACH 1. ÄNDERUNG

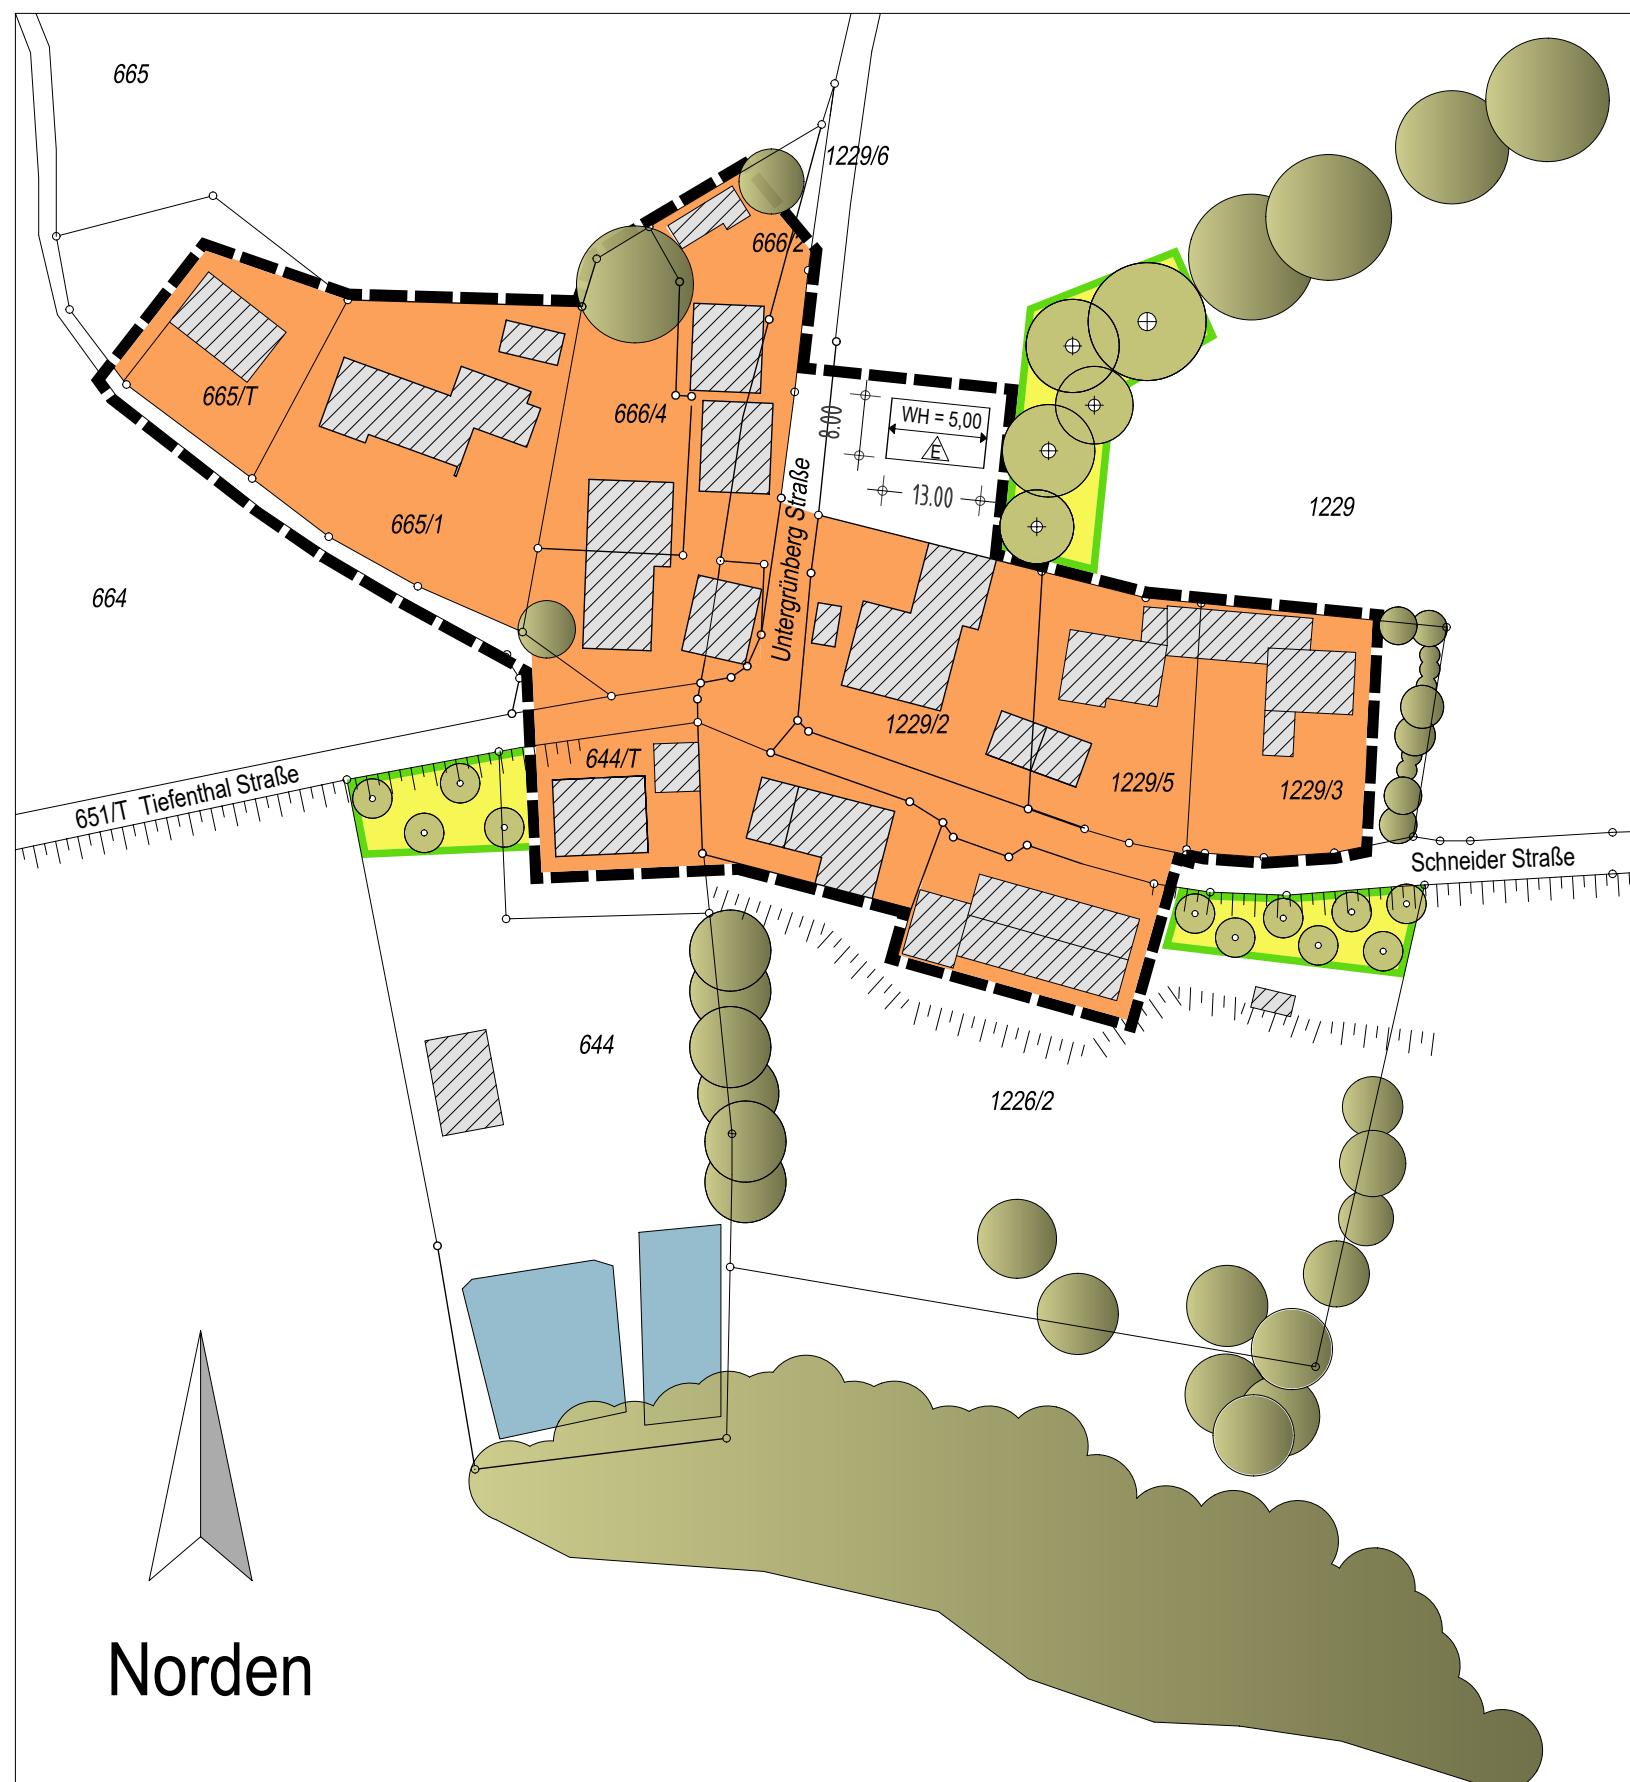

4. FESTSETZUNGEN DURCH PLANZEICHEN

Geltungsbereich Satzung
Baugrenze
nur Einzelhäuser zulässig
WH = 6,50
Vorgeschriebene Firstrichtung - Es sind nur gleichschenklige Satteldächer zulässig
Vorgeschriebene Grundstückszufahrt
Ausgleichsfläche für den baulichen Eingriff

5. HINWEISE DURCH PLANZEICHEN

bestehende Flurstücksgrenzen
bestehende Flurstücksnr. z.B. 1437/7
Maßzahl z.B. 10,0 m
Baumbestand - Lage angenähert
Obstgehölze neu
Laubgehölze neu
bestehende Haupt- und Nebengebäude
im Zusammenhang bebauter Ortsteil Schneider
Mischwald Bestand

2. BEGRÜNDUNG

Der Eigentümer des Grundstücks mit der Flurnummer 644, Gemarkung Fischbachau hat auf der landwirtschaftlichen Fläche einen landwirtschaftlich genutzten Stadel errichtet. Nach der Errichtung des Wohnhauses ist die Zugänglichkeit des vorgenannten Stadels, die Bewirtschaftung der Fläche und die Wartung der, sich ebenfalls auf dem Grundstück befindlichen Klärteiche nicht mehr möglich. Der Gemeinderat Fischbachau will mit der 1. Änderung der Klarstellungs- und Einbeziehungssatzung "Schneider" für eine Zufahrt die planungsrechtlichen Voraussetzungen schaffen.

3. FESTSETZUNGEN DURCH TEXT

(BEZOGEN AUF FLURNUMMER 644)

3.1. Festsetzungen Einbeziehungs- und Klarstellungssatzung

Es gelten die Festsetzungen der Einbeziehungs- und Klarstellungssatzung in der Fassung vom 31. März 2010 unverändert.

3.2. Verkehrliche Erschließung der landwirtschaftlichen Fläche

Östlich der westlichen Ausgleichsfläche ist das Anlegen einer unbefestigten, landwirtschaftlichen Zufahrt mit einer Breite von maximal 4,0 m entlang der neu vermessenen Grundstücksgrenze des Wohnhauses zulässig.

3.3. Große Ausgleichsfläche

Die Fläche der westlich geplanten Ausgleichsfläche wird mit auf mindestens 240 m² festgesetzt.

Der Planer: Franz Holzer Dipl. Ing. FH
Rauheckstraße 25 83727 Schliersee
Telefon: 08026/71383
Fax: 08026/71482
email: franz_holzer@t-online.de

Schliersee, den 15. Oktober 2020

6. VERFAHRENSVERMERKE

6.1. Der Gemeinderat Fischbachau hat am 1. Änderung der Klarstellungs- und Einbeziehungssatzung "Schneider" beschlossen. gemäß § 2 Abs.1 BauGB die Der Änderungsbeschluß wurde am ortsüblich bekannt gemacht.

Fischbachau, den Johannes Lohwasser 1.Bürgermeister

6.2. Den betroffenen Bürgern wurde (gemäß §13 Abs.2 Nr.2 BauGB) und den Trägern öffentlicher Belange (gemäß § 4 Abs.2 BauGB in der Zeit vom bis zum Gelegenheit zur Stellungnahme gegeben. Die Träger öffentlicher Belange wurden ebenfalls am Änderungsverfahren beteiligt (§ 13 Abs.2, Nr.3 BauGB).

Fischbachau, den Johannes Lohwasser 1.Bürgermeister

6.3. Der Bauausschuss Fischbachau hat die 1. Änderung der Klarstellungs- und Einbeziehungs- satzung in seiner Sitzung am gemäß § 10 Abs. 1 BauGB als Satzung beschlossen.

Fischbachau, den Johannes Lohwasser 1.Bürgermeister

6.4. Der Satzungsbeschluß wurde am gemäß § 10 Abs. 3 BauGB ortsüblich bekanntgemacht. Die Satzungsänderung mit Begründung liegt seit diesem Tag während der allgemeinen Dienststunden im Rathaus Fischbachau für jedermann zur Einsichtnahme auf. Über den Inhalt wird auf Verlangen Auskunft erteilt.

Die geänderte Satzung ist damit rechtsverbindlich.

Auf die Rechtsfolgen des § 215 Abs.1 BauGB sowie § 44 Abs. 3, 4 BauGB wurde hingewiesen.

Fischbachau, den Johannes Lohwasser 1.Bürgermeister



Gemeinde Fischbachau

1. Änderung der Klarstellung- und Einbeziehungssatzung

zur Abrenzung und Abrundung des im Zusammenhang bebauten Ortsteils

"Schneider"

Gemarkung Niklasreuth/Hundham

PLANFERTIGER:

[Freiräume]

Architekturbüro

Franz Holzer Dipl. Ing. FH
Rauheckstraße 25 83727 Schliersee
Telefon: 08026/71383
Fax: 08026/71482
email: franz_holzer@t-online.de

Schliersee, im Oktober 2020