Längsschnitt gepl. Flutmulde M 1 : 500 / 100

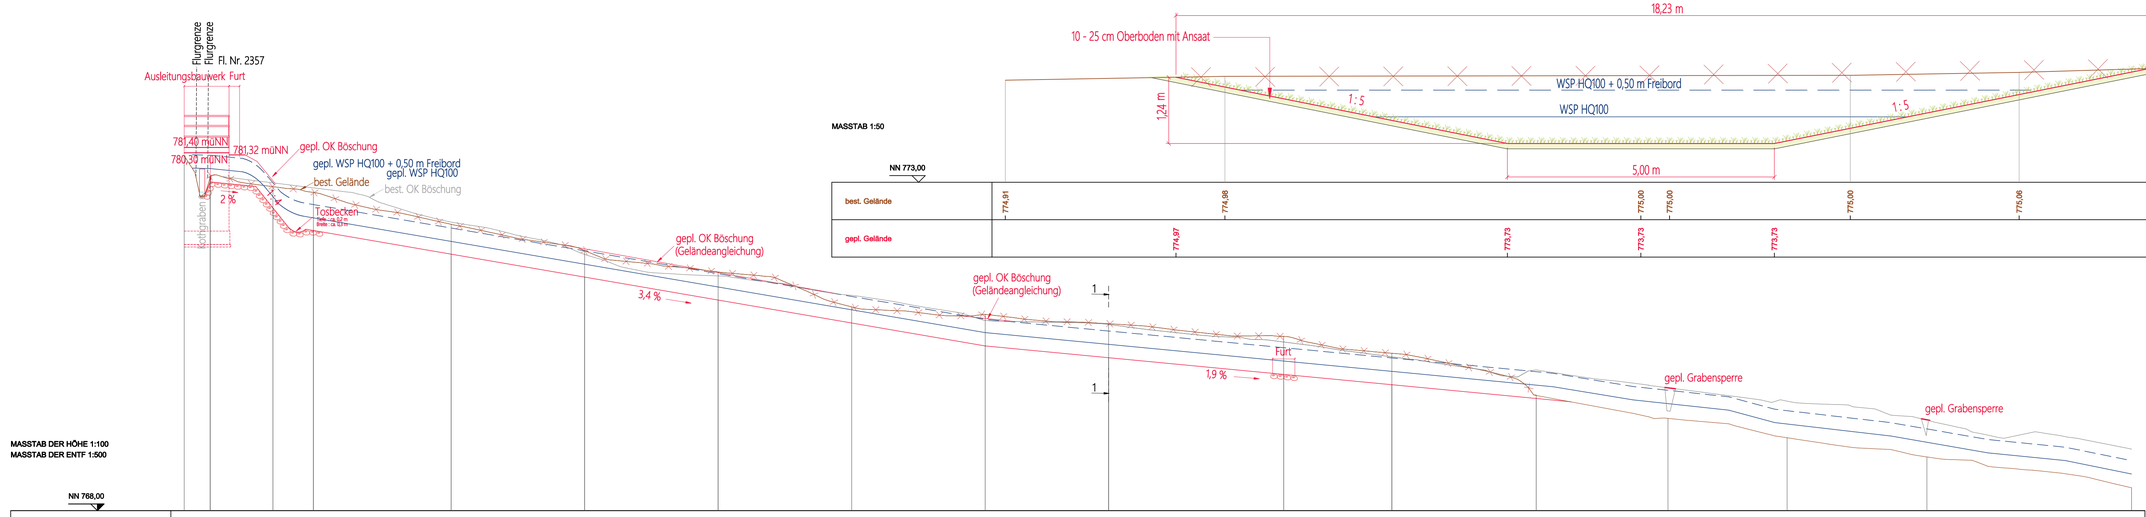

Querschnitt Nr.	1	2	3	4	5	6	7	8	9	10	11	12	13	14	15	16	17
Station	0+000,00	0+004,87	0+016,62	0+024,19	0+050,00	0+075,00	0+100,00	0+125,00	0+150,00	0+173,12	0+205,91	0+226,17	0+253,19	0+277,87	0+300,18	0+326,32	0+364,70
best. Gelände	781,30	780,47	780,13	779,92	778,72	777,74	776,94	776,63	775,35	775,00	774,52	773,89	772,33	771,45	770,73	770,01	768,86
gepl. Gelände		780,31	779,34	778,49	777,60	776,74	775,89	775,03	774,17	773,73	773,10	772,72	772,20				
Höhendifferenz		-0,16	-0,79	-1,43	-1,12	-1,00	-1,05	-0,60	-1,18	-1,27	-1,42	-1,17	-0,13				

Fl. Nr. 2357

Schnitt 1 - 1 gepl. Flutmulde M 1 : 50

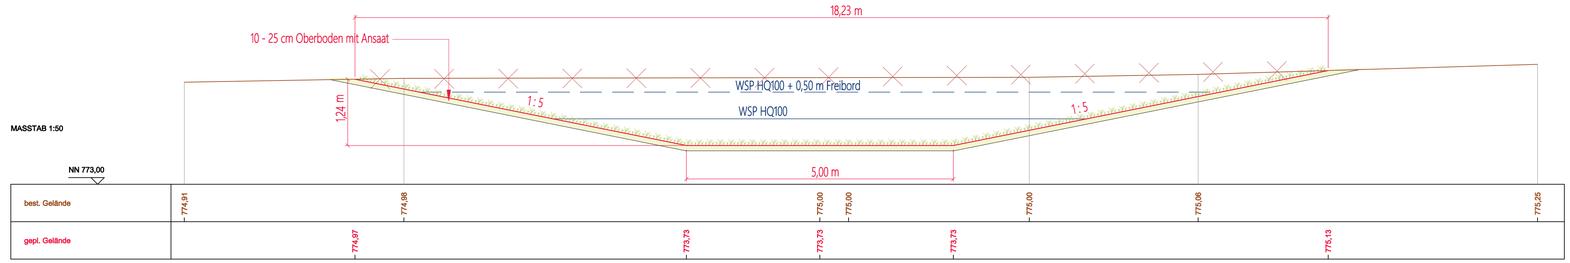

| | | | |