Schnitt 6 Station 0 + 51,27 m Gewässerausbau Kothgraben
M 1 : 50

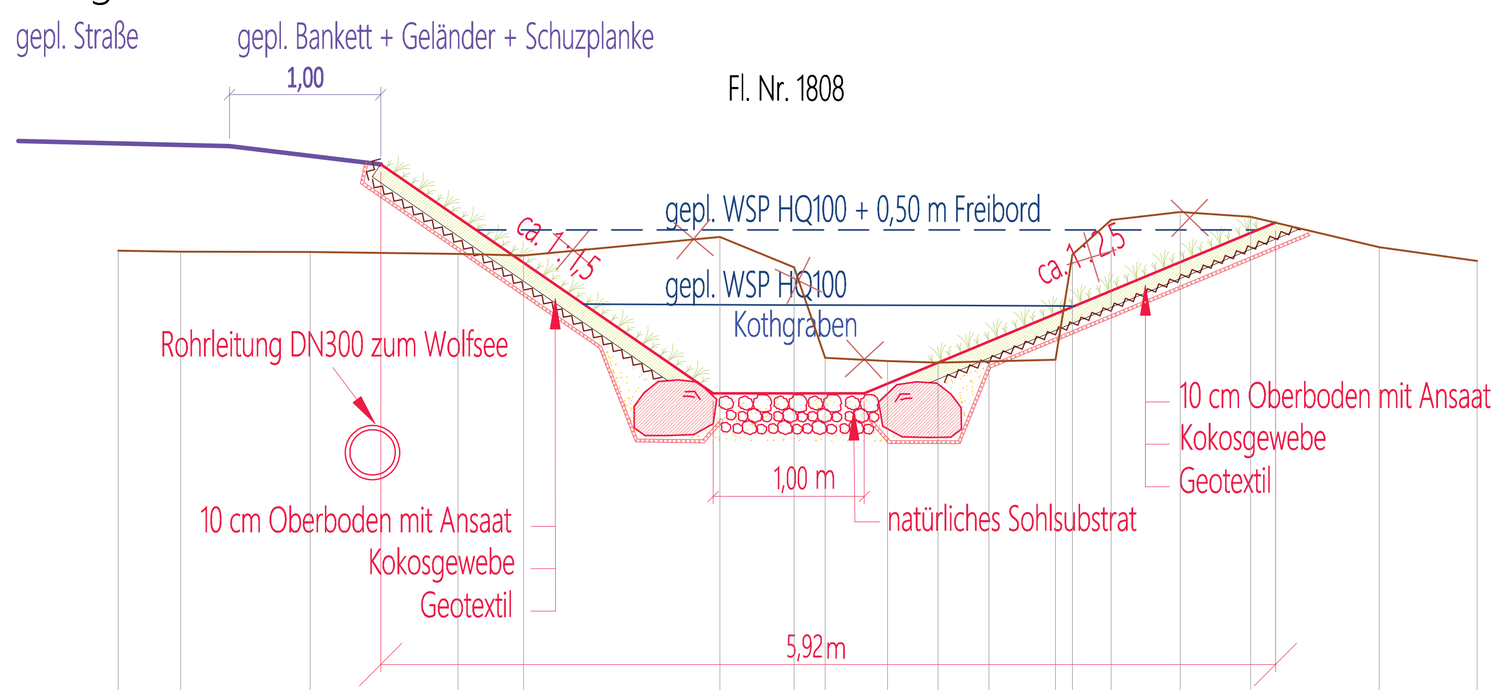

MASSTAB 1:50

NN 765,00

best. Gelände	768,59 · 768,58 · 768,58 · 768,57 · 768,56 · 768,68 · 768,49 · 768,48 · 767,88 · 767,86 · 767,85 · 767,86 · 767,87 · 768,56 · 768,79 · 768,84 · 768,81 · 768,61 · 768,52
gepl. Gelände	769,16 · 767,64 · 767,64 · 767,64 · 768,77

↑ Hochwert bzw. x

KOORDINATENSYSTEM:
DHDN-GAUSS-KRÜGER
ZONE 4 (MITTELMERIDIAN 12°) → Rechtswert bzw. y

HÖHENSYSTEM:
DHHN12

Regelquerschnitt 1 Gewässerausbau Kothgraben
M 1 : 50

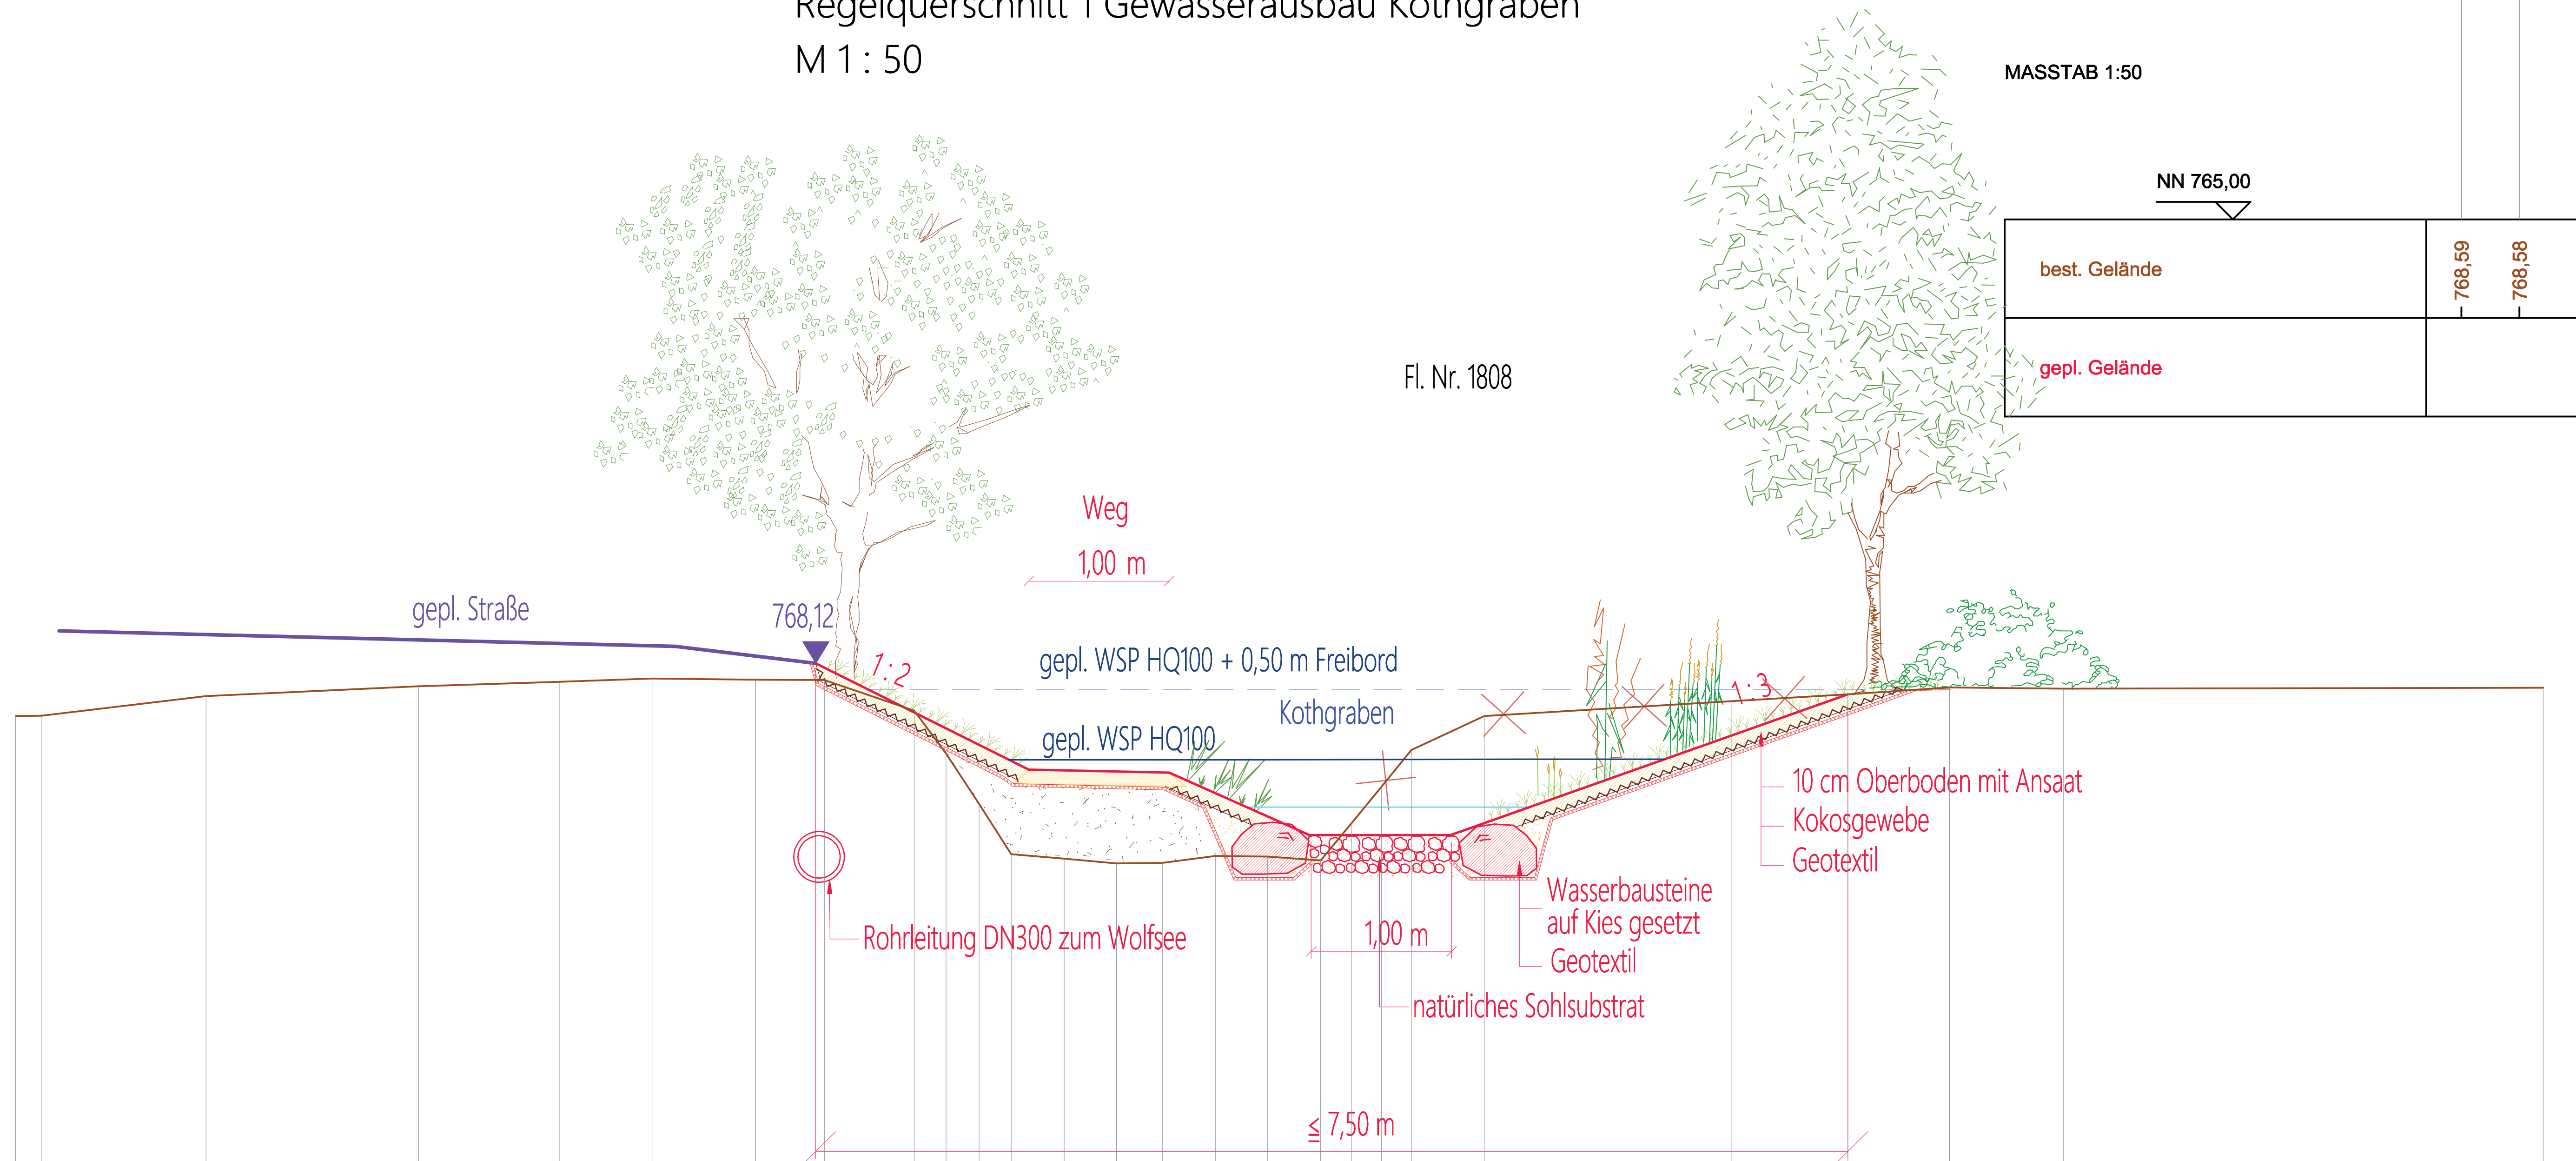

MASSTAB 1:50

NN 764,00

best. Gelände	767,75 · 767,75 · 767,89 · 767,96 · 767,99 · 768,01 · 768,00 · 768,00 · 767,78 · 767,48 · 767,12 · 766,76 · 766,73 · 766,70 · 766,70 · 766,75 · 766,75 · 766,72 · 766,98 · 767,24 · 767,50 · 767,75 · 767,85 · 767,90 · 767,95 · 767,94 · 767,95
gepl. Gelände	768,12 · 767,36 · 767,34 · 766,90 · 766,90 · 766,90 · 767,90

Regelquerschnitt 2 Gewässerausbau Kothgraben
M 1 : 50

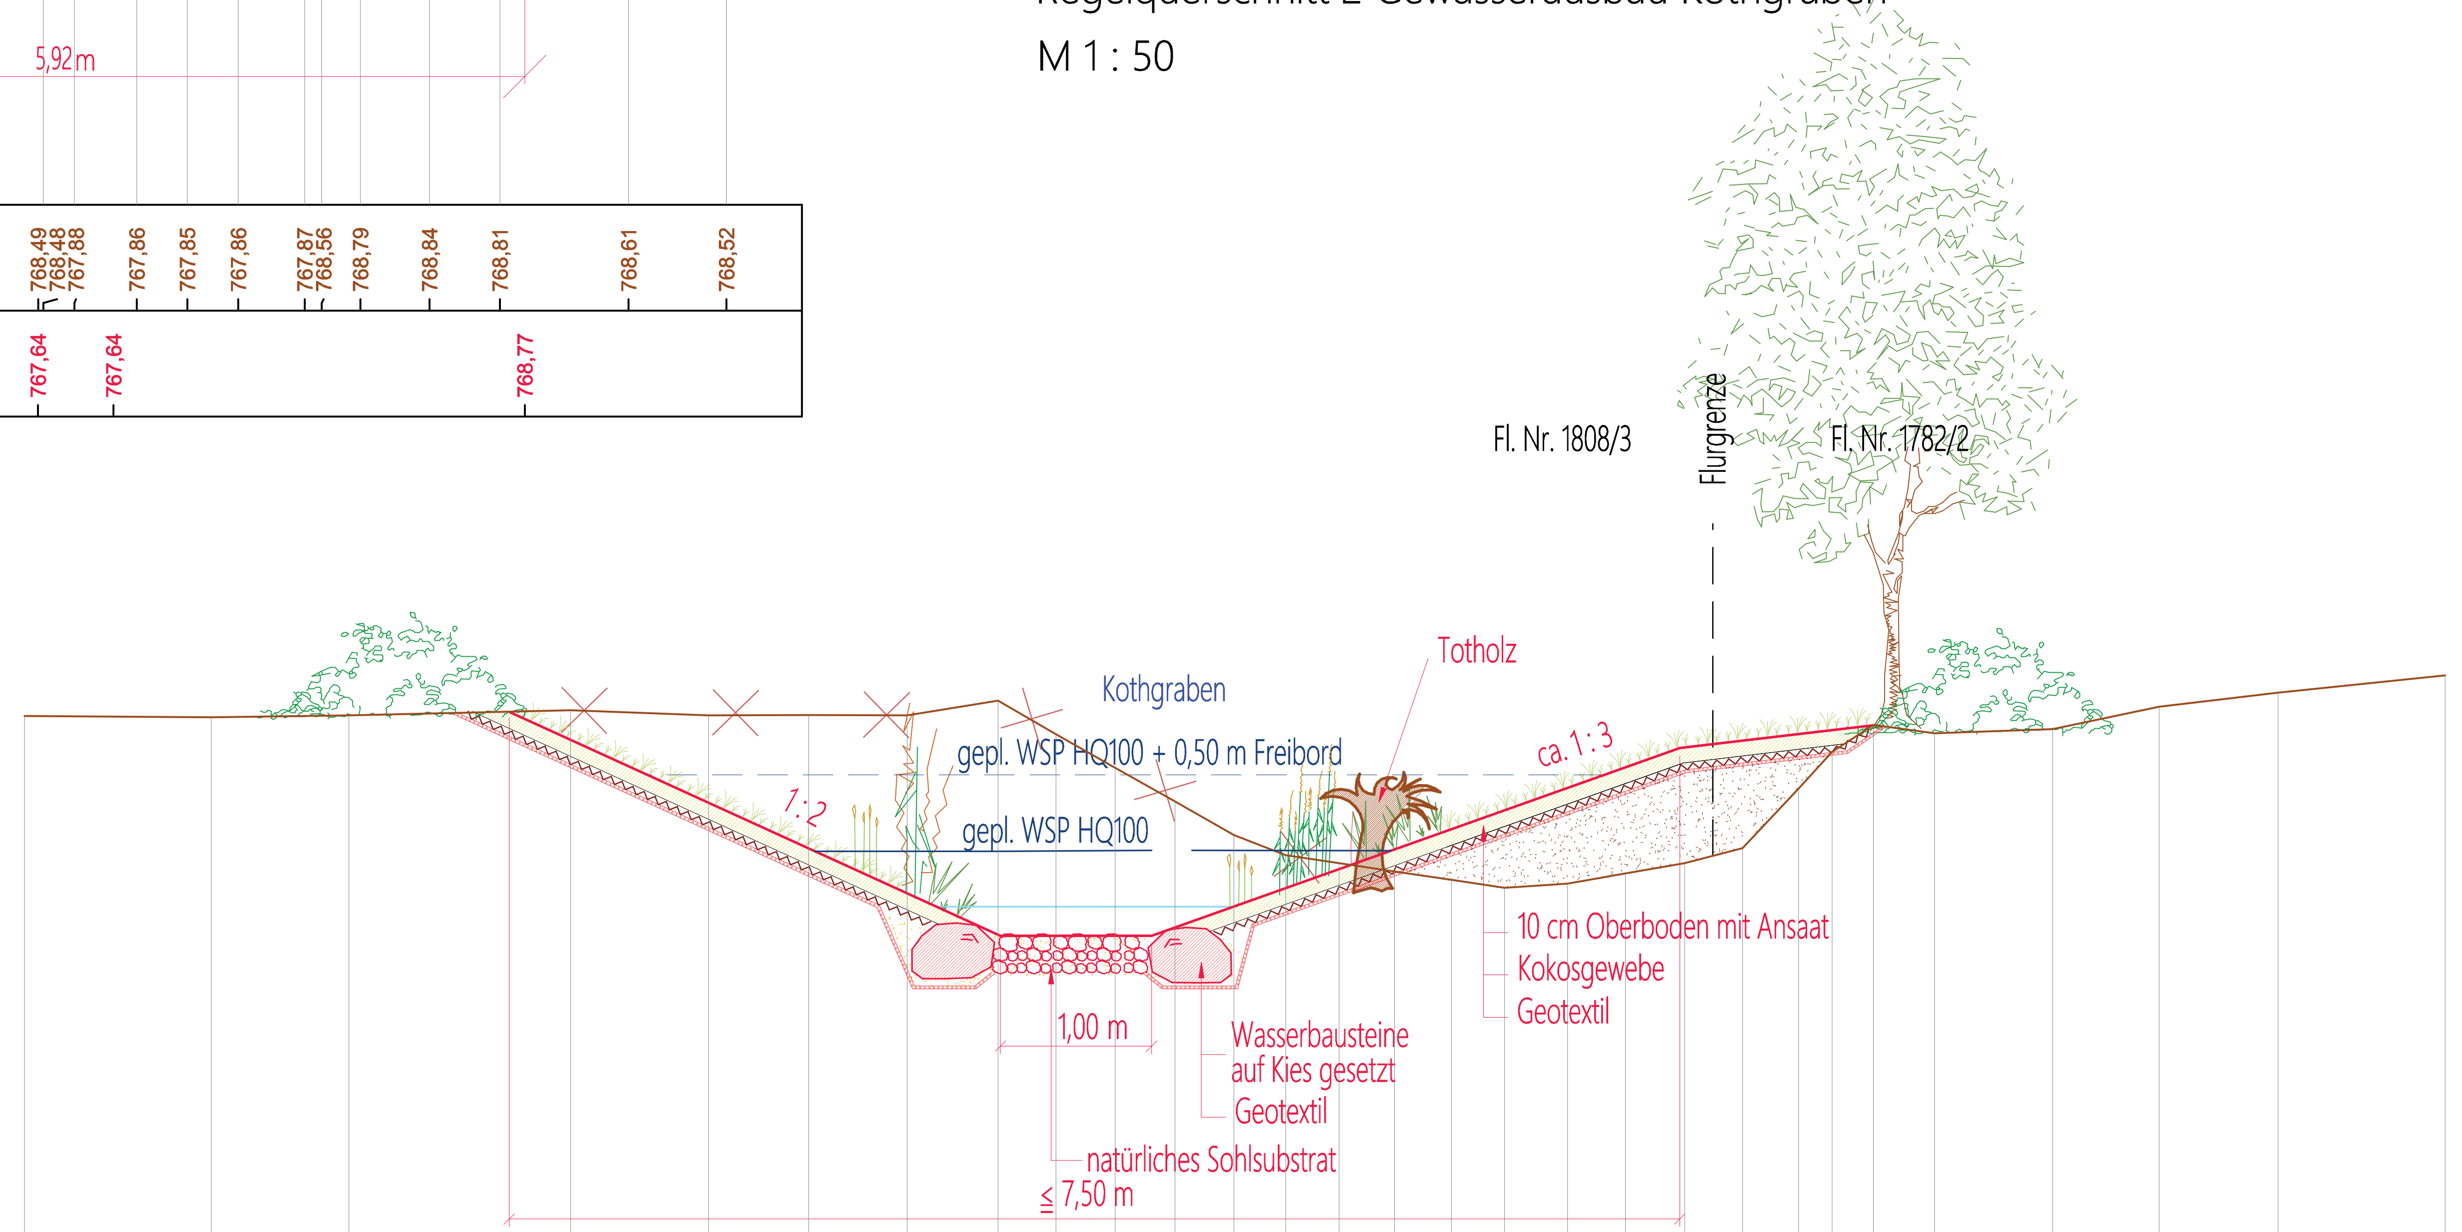

MASSTAB 1:50

NN 761,50

best. Gelände	765,37 · 765,36 · 765,38 · 765,41 · 765,38 · 765,38 · 765,38 · 765,47 · 765,25 · 765,18 · 765,03 · 764,81 · 764,58 · 764,45 · 764,40 · 764,34 · 764,29 · 764,24 · 764,26 · 764,33 · 764,40 · 764,50 · 764,89 · 765,13 · 765,31 · 765,26 · 765,29 · 765,43 · 765,53 · 765,64
gepl. Gelände	765,40 · 763,92 · 763,92 · 763,92 · 765,16 · 765,31

Antrag auf wasserrechtliche Planfeststellung nach § 68 Abs. 2 WHG und wasserrechtliche Bewilligung nach § 14 Abs. 1 WHG

Nr.	Datum	Art der Änderung	gezeichnet / geprüft
d			
c			
b			
a			

Vorhaben: Gewässerausbau BP Wolfsee
Kothgraben, Gew. III. Ordnung

Vorhabensträger: Gemeinde Fischbachau

Landkreis: Miesbach
Gemeinde: Fischbachau

Vorhabenskennzeichnung:

Maßstab
1 : 50

Regelquerschnitt gepl. Gewässerausbau Kothgraben

Anlage:	Plannummer:
7.1	E-RQ-7.1
Ausgabe vom	08.11.2019
Projekt-Nr.	16090-02
Plangröße	0,31 m²
entworfen	FP
gezeichnet	AH
geprüft	FP

aquasoli® Ingenieurbüro
Planverfasser — Datum: 08.11.2019 — Unterschrift

Gemeinde Fischbachau
Vorhabensträger
Datum — Unterschrift

Dieser Plan ist urheberrechtlich geschützt. Bei Weiterleitung ist >aquasoli< als Urheber zu vermerken.